

RENVOOI BOUWKUNDIG

|  |                                      |   |                  |
|--|--------------------------------------|---|------------------|
|  | gevelsteen metselwerk                |   | zone krijstrepen |
|  | kalkzandsteen                        |   |                  |
|  | cellenbeton                          |   |                  |
|  | isolatie                             |   |                  |
|  | hsb wand                             |   |                  |
|  | mst wand                             |   |                  |
|  | prefab beton                         | *De prefab betonwanden zijn constructieve wanden en kunnen niet worden doorboord voor sparringen, leidingen of installaties. Het ophangen van lichte elementen is mogelijk.* |                  |
|  | ihwg beton                           |   |                  |
|  | tegelwerk: toilet/badkamer           |   |                  |
|  | meterkast                            |   |                  |
|  | opstelplaats wasmachine/droger       |   |                  |
|  | ventilatieventiel plafond, toevoer   |   |                  |
|  | ventilatieventiel plafond, afzuiging |   |                  |

LEGENDA SYMBOLEN

|  |                                                      |
|--|------------------------------------------------------|
|  | elektrische radiator badkamer                        |
|  | verdeler vloerverwarming                             |
|  | Deur te allen tijde te openen vanuit vluchtrichting. |
|  | aansluiting droge blusleiding                        |
|  | binnendeur met draaicirkel                           |
|  | aanduiding entree                                    |
|  | maatvoering                                          |
|  | zelfsluitende deur                                   |
|  | hemelwaterafvoer                                     |
|  | vloerverwarmingverdeler                              |



RENVOOI VERKOOP TEKENING

ALGEMEEN

- Kleine wijzigingen voorbehouden.
- Aan de maatvoering kunnen geen rechten worden ontleend.
- Maatvoering betreft "circa-maten" en is aangegeven in millimeter.
- Elektra-aansluitpunten, keukensopstelling, ventilatiepunten, radiatoren en rookmelder zijn indicatief aangegeven.
- Het is mogelijk dat niet alle symbolen van toepassing zijn op uw woningtype.
- Keuken conform nul-tekening keukenleverancier.
- Badkamer conform nul-tekening leverancier badkamer.
- Opstelling installaties indicatief.

OPMERKINGEN + SYMBOLENVERKLARING

|  |                                                                  |
|--|------------------------------------------------------------------|
|  | +ENKELE DATA CAT 6 300+                                          |
|  | +PLAFONDLICHTPUNT                                                |
|  | +WANDLICHTPUNT BADKAMER 2150+                                    |
|  | +WANDLICHTPUNT MET ARMATUUR TERRAS/BALKON (HOOGTE VARIABEL)      |
|  | +PLAFONDLICHTPUNT MET ARMATUUR TERRAS/BALKON                     |
|  | +ENKELPOLIGESCHAKELAAR 1050+                                     |
|  | +WISSELSCHAKELAAR (HOTELSCHAKELING) 1050+                        |
|  | +SERIESCHAKELAAR (2 SCHAKELAARS IN 1 INBOUWDOOS) 1050+           |
|  | +ENKELE WANDCONTACTDOOS 1050+                                    |
|  | +WANDCONTACTDOOS GECOMBINEERD MET SCHAKELAAR 1050+               |
|  | +ENKELE WCD WASDROGER 16mm 1200+                                 |
|  | +ENKELE WCD TBV WASMACHINE 16mm 1200+                            |
|  | +ENKELE WANDCONTACTDOOS TBV WTW UNIT                             |
|  | +ENKELE WANDCONTACTDOOS TBV ELEKTRISCHE RADIATOR BADKAMER 300+   |
|  | +ENKELE WANDCONTACTDOOS INBOUW TBV VLOERVERWARMINGSVERDELER 700+ |
|  | +DUBBELE WANDCONTACTDOOS OPBOUW TBV AFLEVERSET 1350+             |
|  | +DUBBELE WANDCONTACTDOOS OPBOUW TBV MODEM 1700+                  |
|  | +AANSLUITPUNT 230V TBV MV SENSOR 1500+                           |
|  | +DUBBELE WANDCONTACTDOOS VLAKMONTAGE 300+ IN BADKAMER 1050+      |
|  | +GROEPENKAST                                                     |
|  | +THERMOSTAAT 1500+                                               |
|  | +CO2/MV 1500+                                                    |
|  | +LOZE LEIDING 1x19mm TBV CAI/TEL/DATA 300+                       |
|  | +ROOKMELDER                                                      |
|  | +VIDEOFOON MET DUBBELE TOONGEVER 1500+                           |
|  | +BELDRUKKER 1100+                                                |
|  | +ASP VRJULOOPDRANGER                                             |

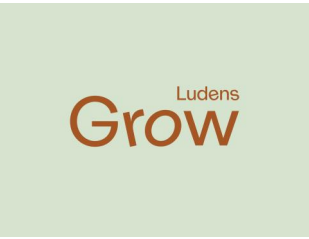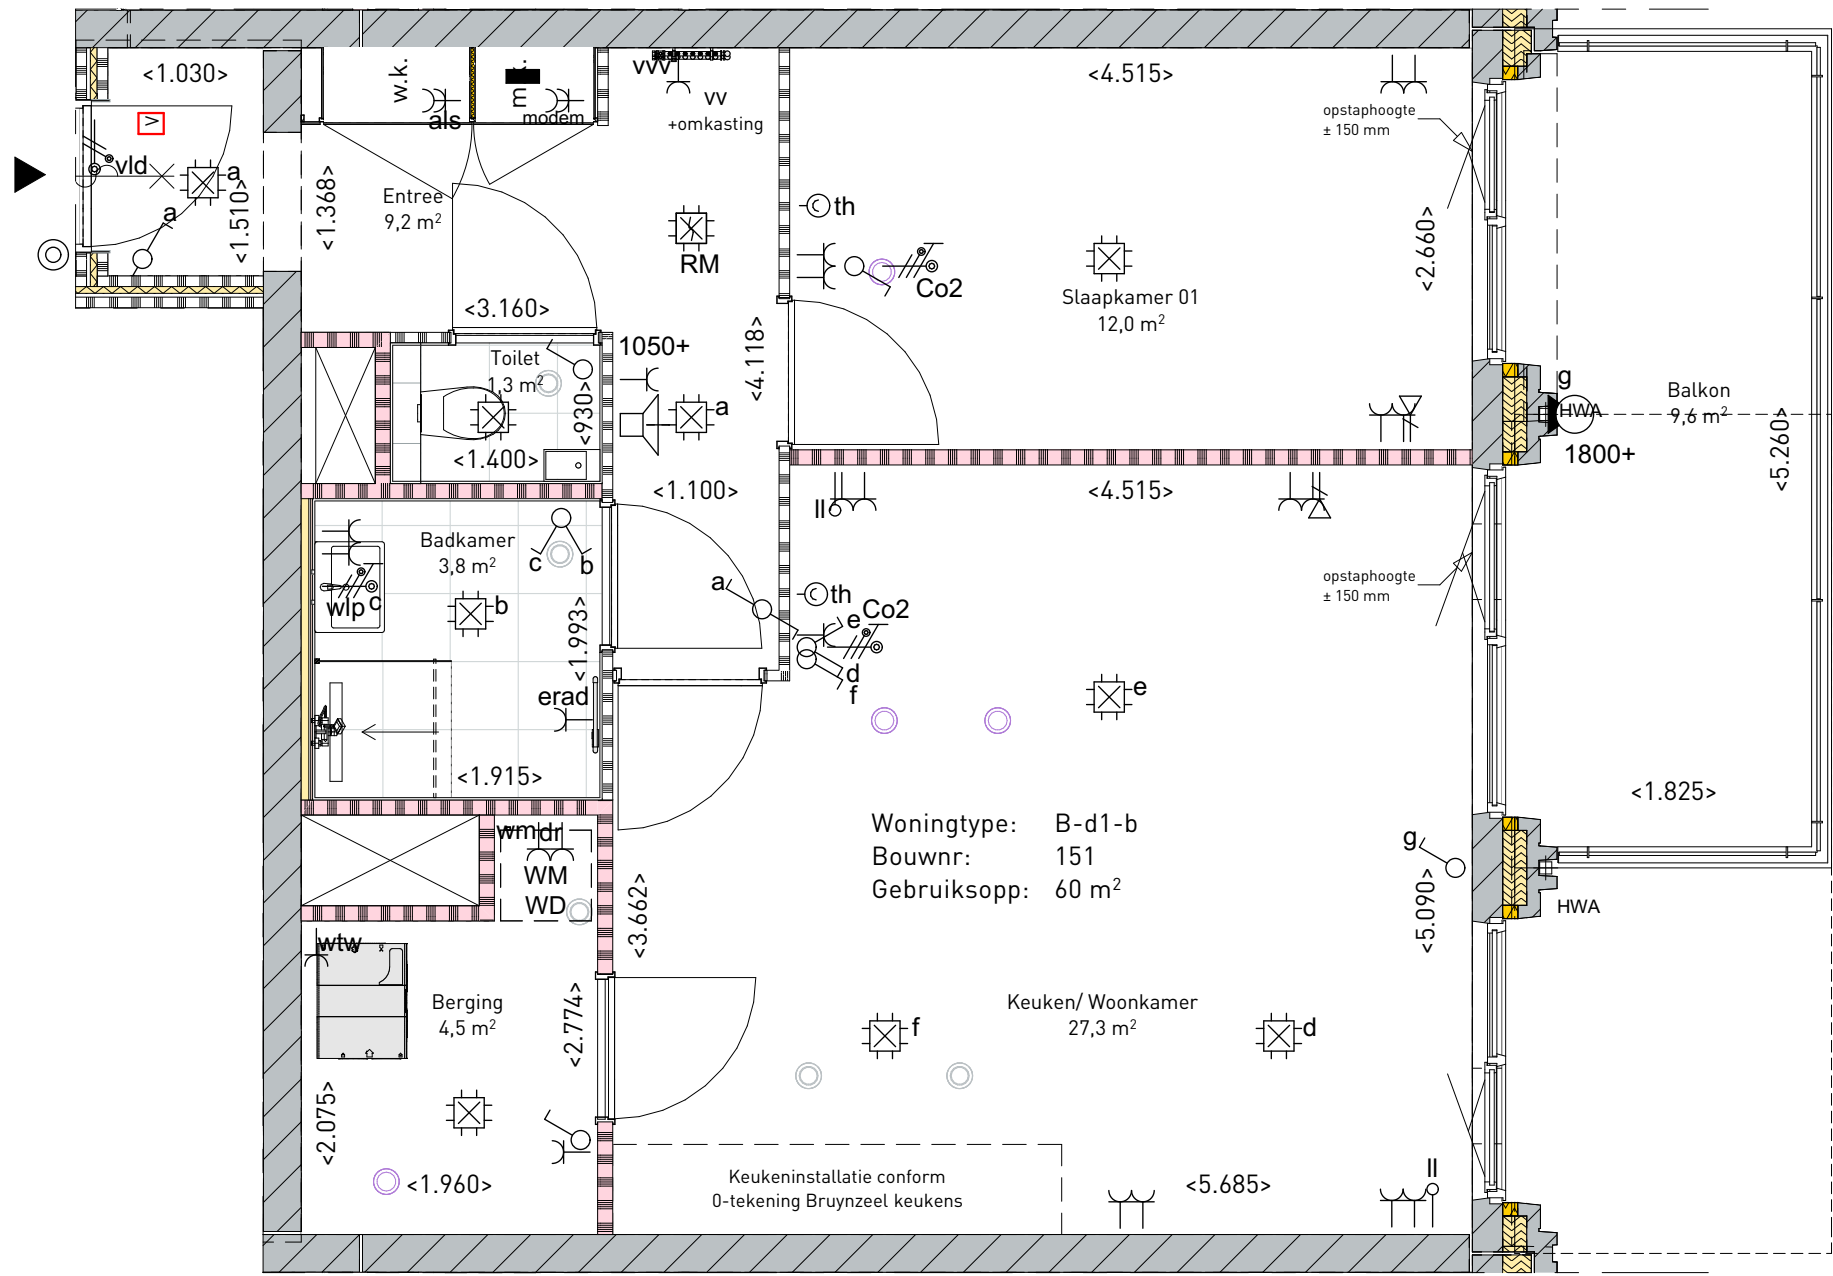

Bouwnummers:  
151, 163, 175, 187, 199 en 211

omschrijving  
Plattegrond

project  
MWKZ blok 8

teknr.  
WT: B-d1-b

schaal  
1:50

datum  
17-04-2026

formaat  
A2

wijziging