



	gevelsteen metselwerk		zone krijtrep
	kalkebasten		
	cellenbeton		
	isolatie		
	hwb wand		
	mst wand		
	prefab beton		
	hwb beton		

- elektrische radiator badkamer
- verdelers vloerverwarming
- Deur te allen tijde te openen vanuit vluchtrichting
- aansluiting droge blusleiding
- binnendeur met draaicirkel
- aanduiding entree
- < 1.500 > maatvoering
- zelfsluitende deur
- hwa hemelwaterafvoer
- w vloerverwarmingverdelers

ALGEMEEN

- Kleine wijzigingen voorbehouden.
- Aan de maatvoering kunnen geen rechten worden ontleend.
- Maatvoering betreft "circa-maten" en is aangegeven in millimeter.
- Elektra-aansluitpunten, keukenopstelling, ventilatiepunten, radiatoren en rookmelder zijn indicatief aangegeven.
- Het is mogelijk dat niet alle symbolen van toepassing zijn op uw woningtype.
- Keuken conform nul-tekening keukenerleverancier.
- Badkamer conform nul-tekening leverancier badkamer.
- Opstelling installaties indicatief.

- ENKELE DATA CAT 4 300+
- PLAFONDLICHTPUNT
- WANDLICHTPUNT BAKDIMER 2150+
- WANDLICHTPUNT MET ARMATUUR TERRAS/BALKON (HOOSTE VARIABLE)
- PLAFONDLICHTPUNT MET ARMATUUR TERRAS/BALKON
- ENKELE POLIGESCHAKELAAR 1050+
- WISSELSCHAKELAAR (HOTELSCHAKELING) 1050+
- SERIESSCHAKELAAR (2 SCHAKELAAR IN 1 INBOUWDOOS) 1050+
- ENKELE WANDCONTACTDOOS 1050+
- WANDCONTACTDOOS GECOMBINEERD MET SCHAKELAAR 1050+
- ENKELE WCD WASDROGER 16mm 1200+
- ENKELE WCD TV WASMACHINE 16mm 1200+
- ENKELE WANDCONTACTDOOS TBV WTV WTV
- ENKELE WANDCONTACTDOOS TBV ELEKTRISCHE RADIATOR BAKDIMER 300+
- ENKELE WANDCONTACTDOOS INBOUW TBV VOLVERWARMINGSVERDELER 700+
- WANDLE WANDCONTACTDOOS OPBOUW TBV AFLEVEREST 1350+
- DUBBELE WANDCONTACTDOOS OPBOUW TBV MODER 1700+
- AANSLUITPUNT 230V TBV MY SENSOR 1500+
- DUBBELE WANDCONTACTDOOS VLAKMONTAGE 300+ IN BAKDIMER 1050+
- GROEPEENKAST
- ITH-THERMOSTAAT 150+
- CO2 MY 1500+
- LOZE LEIDING 1x19mm TBV CAITEL/DATA 300+
- RM-ROOKMELDER
- VIDEOFOON MET DUBBELE TOEGEVOER 1500+
- BELDRUKKER 1100+
- ASR VULPOOPDRANGER

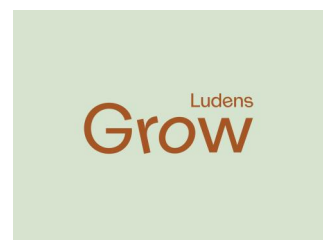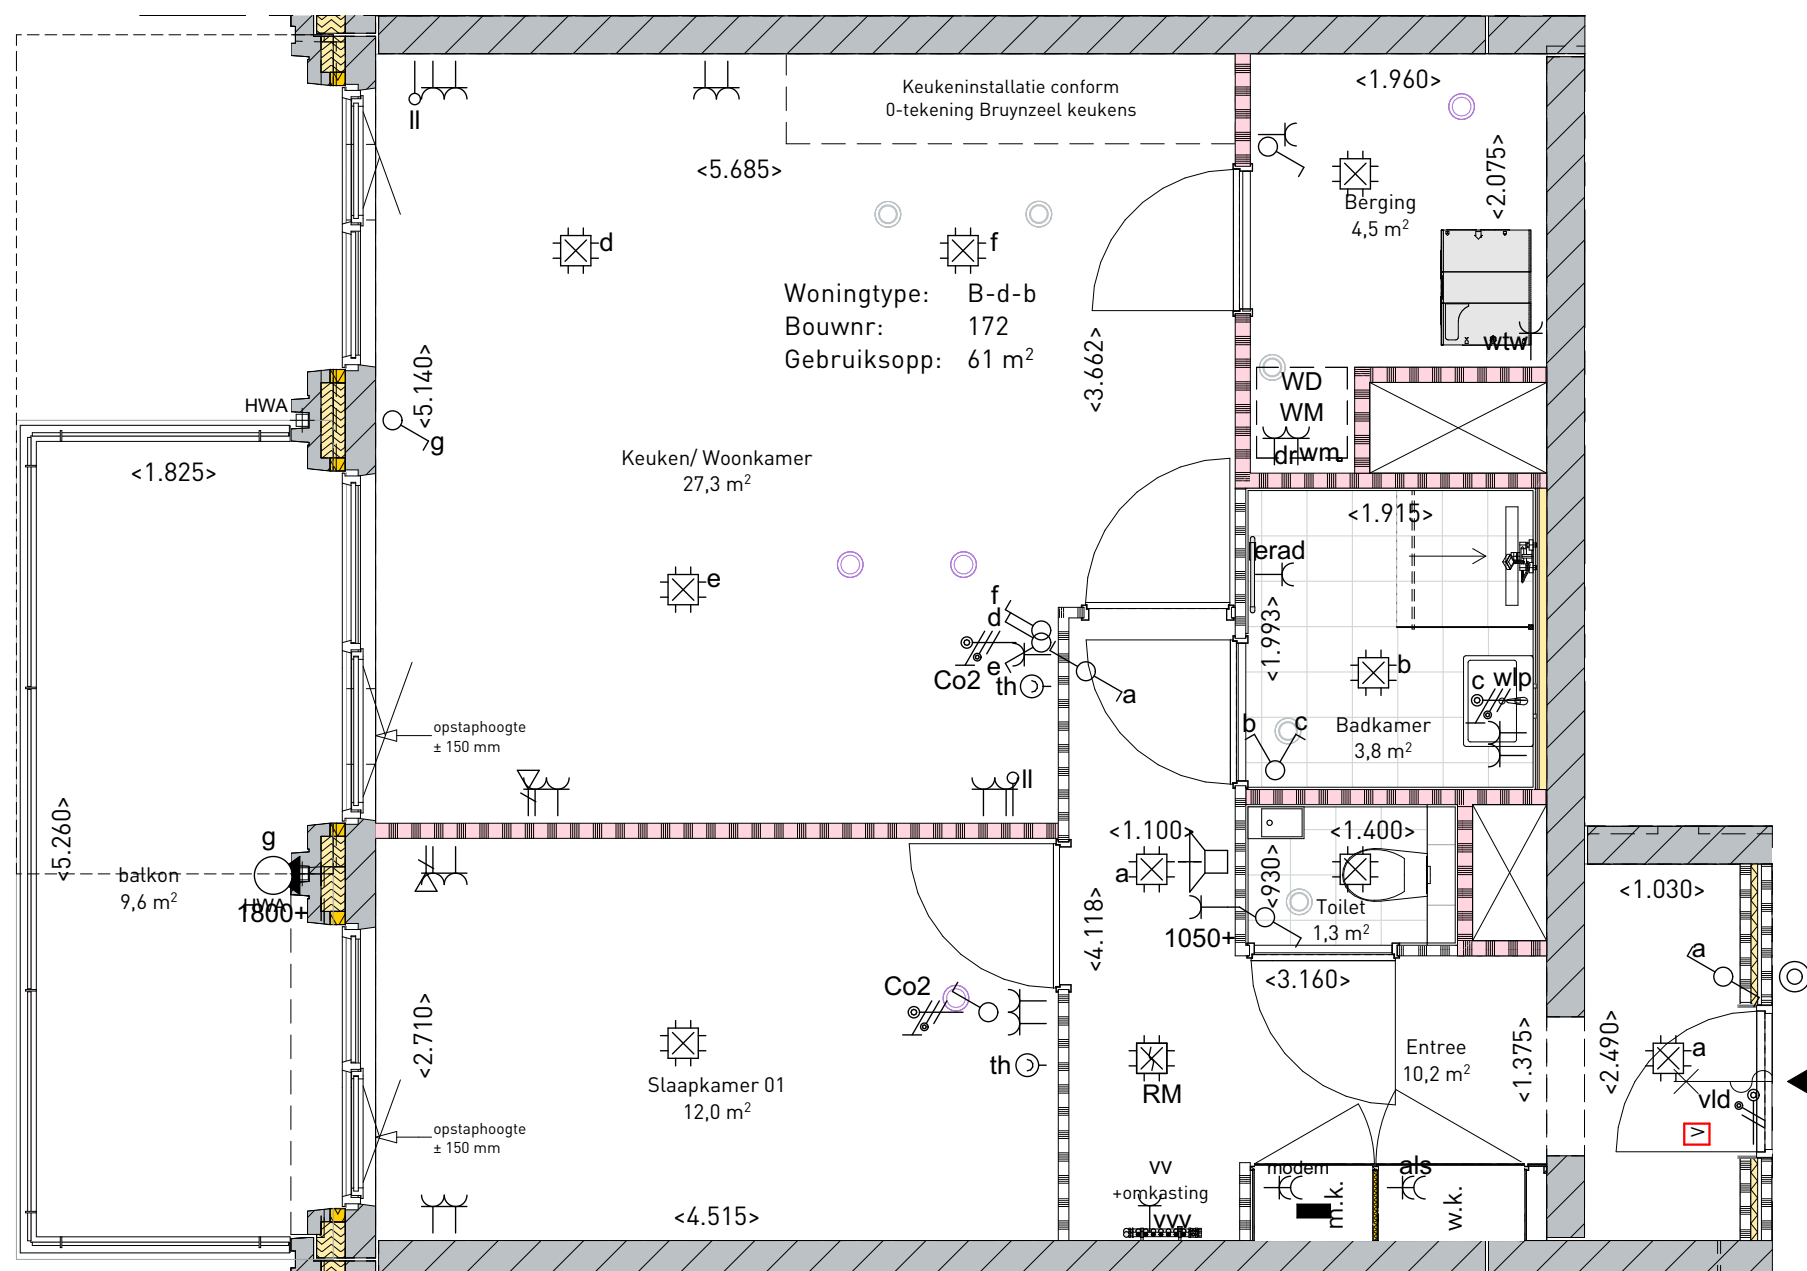

omschrijving

Plattegrond

schaal 1:50
 formaat A2
 datum 17-04-2026
 wijziging