

 gevesteld metselwerk
 kalkzandsteen
 cellenbeton
 isolatie
 hsb wand
 mst wand
 prefab beton
 ihwg beton
 tegelwerk: toilet/badkamer
 meterkast
 opstelplaats wasmachine/droger
 ventilatieventiel plafond, toever
 ventilatieplafond, afzuiging



zone krijtsstrepen
 De prefab betonwanden zijn constructieve wanden en kunnen niet worden doorboord voor spargingen, leidingen of installaties. Het ophangen van lichte elementen is mogelijk.

- elektrische radiator badkamer
- verdelers vloerverwarming
- Deur te allen tijde te openen vanuit vluchtrichting.
- aansluiting droge blusleiding
- binnendeur met draaier
- aanduiding entree
- < 1.500 > maatvoering
- zelfsluitende deur
- hwa hemelwaterafvoer
- vloerverwarmingverdelers

ALGEMEEN

- Kleine wijzigingen voorbehouden.
- Aan de maatvoering kunnen geen rechten worden ontleend.
- Maatvoering betreft "circa-maten" en is aangegeven in millimeter.
- Elektro-sansluitpunten, keukenopstelling, ventilatiepunten, radiatoren en rookleider zijn indicatief aangegeven.
- Het is mogelijk dat niet alle symbolen van toepassing zijn op uw woningtype.
- Keuken conform nul-tekening keukenleverancier.
- Badkamer conform nul-tekening leverancier badkamer.
- Opstelling installaties indicatief.

- ENKELE DATA CAT 4 300+
- PLAFONDLICHTPUNT
- WIFI •WANDLICHTPUNT BAKKER 2150+
- WANDLICHTPUNT MET ARMATUUR TERRAS/BALKON (HOOFDETE VARIABLE)
- PLAFONDLICHTPUNT MET ARMATUUR TERRAS/BALKON
- ENKEL POLIGESCHAKELAAR 1500+
- WISSELSCHAKELAAR (HOTELSCHAKELING) 1050+
- SERIESCHAKELAAR (2 SCHAKELAARS IN 1 INBUDWODS) 1050+
- ENKELE WANDCONTACTDOOS 1050+
- WANDCONTACTDOOS GEÏNTEGREERD MET SCHAKELAAR 1500+
- ENKELE WCD WASDROGER 1100m 1200+
- ENKELE WCD TBV WASMACHINE 1100m 1200+
- ENKELE WCD CONTACTDOOS TBV WTW WTW
- WIFI •ENKELE WANDCONTACTDOOS TBV ELEKTRISCHE RADIATOR BAKKER 300+
- ENKELE WANDCONTACTDOOS INBOWU TBV VLUEVERWARMINGSVERDELER 700
- DUBBELE WANDCONTACTDOOS OPBOWU TBV AFLEVERST 1350+
- DUBBELE WANDCONTACTDOOS OPBOWU TBV MODUM 1700+
- AANSLUITPUNT 230V TBV MV SENSOR 1500+
- DUBBELE WANDCONTACTDOOS VLAKMONTAGE 300+ IN BAKKAME 1050+
- GROEPENKAST
- Th-THERMOSTAAT 1500+
- co2/mv •CO2/MV 1500+
- LOZE LEIDING 1x9mm TBV CAI/TEL/DATA 300+
- RM-ROOMKELDER
- VIDEFOON MET DUBBELE TOEGEVOER 1500+
- BELDRUKKER 1100+
- ASD VSP VULPOORANGER

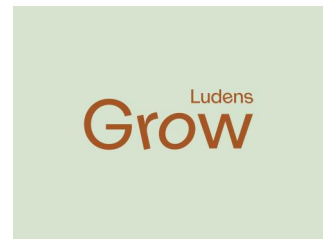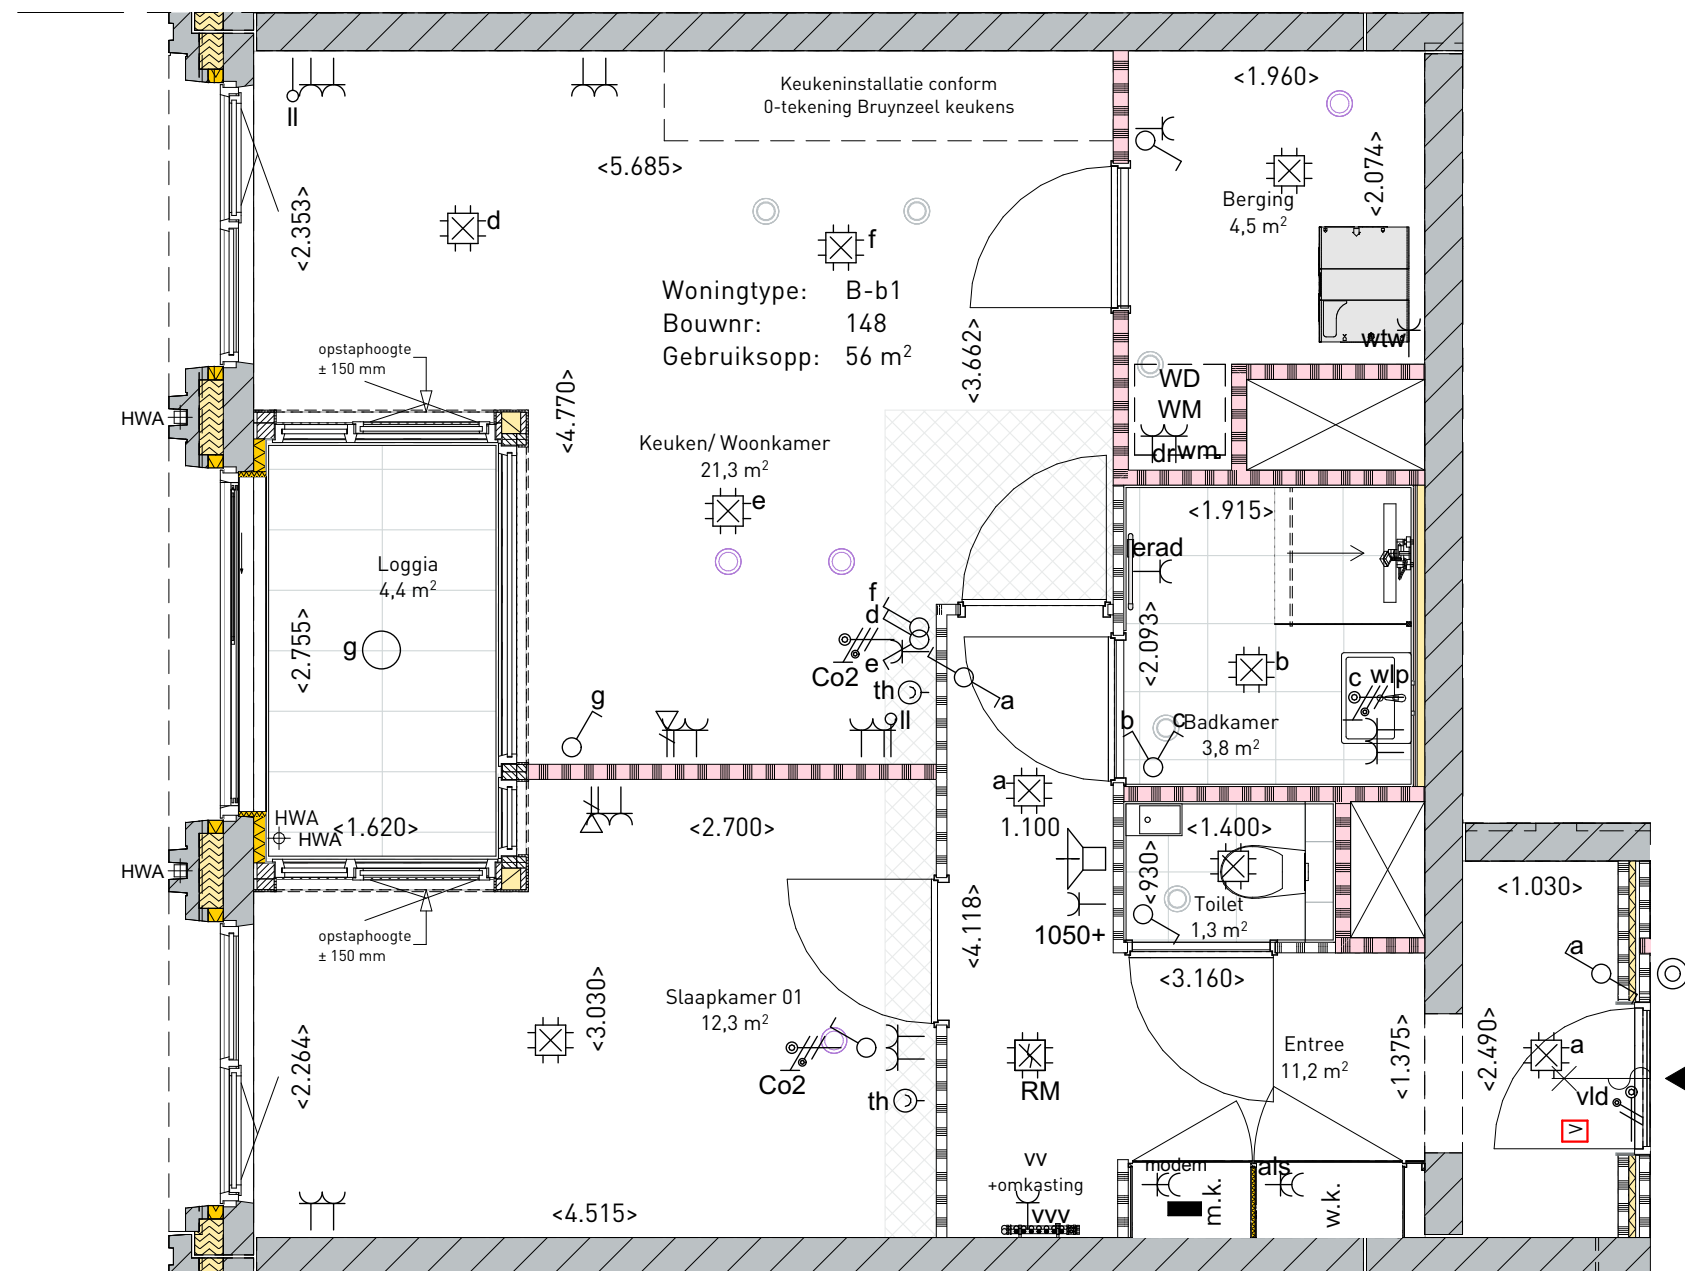

Bouwnummers:
148, 154 en 160

omschrijving

Plattegrond

project

teknr.

MWKZ blok 8

WT: B-b1

schaal 1:50
 formaat A2

datum 17-04-2026
wijziging