

 gevulste metselwerk
 kalkzandsteen
 zone krijtslagrepen

 cellenbeton
 isolatie
 hsb wand
 mst wand

 prefab beton
 De prefab betonwanden zijn constructieve wanden en kunnen niet worden doorboren voor spargingen, leidingen of installaties. Het ophangen van lichte elementen is mogelijk.

 ihwg beton
 tegelwerk: toilet/badkamer
 meterkast
 opstelplaats wasmachine/droger



 ventilatieventiel plafond, toeweer
 ventilatieventiel plafond, afzuiging

	elektrische radiator badkamer
	verdelers vloerverwarming
	Deur te allen tijde te openen vanuit vluchtrichting.
	aansluiting droge blusleiding
	binnendeur met draaicirkel
	aanduiding entree
	maatvoering
	zelfsluitende deur
	hemelwaterafvoer
	vloerverwarmingverdelers

ALGEMEEN

- Kleine wijzigingen voorbehouden.
- Aan de maatvoering kunnen geen rechten worden ontleend.
- Maatvoering betref "circa-maten" en is aangegeven in millimeter.
- Elektra-aansluitpunten, keukenopstelling, ventilatiepunten, radiatoren en rookmelder zijn indicatief aangegeven.
- Het is mogelijk dat niet alle symbolen van toepassing zijn op uw woningtype.
- Keuken conform nul-tekening leverancierleverancier.
- Badkamer conform nul-tekening leverancier badkamer.
- Opstelling installaties indicatief.

 = ENKELE DATA CAT 6 300+
 = PLAFONDLICHTPUNT
 = WANDLICHTPUNT BADKAMER 2150+
 = WANDLICHTPUNT MET ARMATUUR TERRAS/BALKON (HOOGTE VARIABEL)
 = WANDLICHTPUNT MET ARMATUUR TERRAS/BALKON
 = ENKELE POLISIECHAKELAAR 1050+
 = WISSELCHAKELAAR (HOTEL/SCHAKELING) 1050+
 = SERESCHAKELAAR (2 SCHAKELAARS IN 1 INBOUWDOOS) 1050+
 = ENKELE WANDCONTACTDOOS 1050+
 = WANDCONTACTDOOS GECOMBINEERD MET SCHAKELAAR 1050+
 = ENKELE WCD WASDROGER 16mm 1200+
 = ENKELE WCD TV WASMACHINE 16mm 1200+
 = ENKELE WANDCONTACTDOOS TVB WTW UNIT
 = ENKELE WANDCONTACTDOOS TVB ELEKTRISCHE RADIATOR BADKAMER 300+
 = ENKELE WANDCONTACTDOOS INBOUW TV VLOERVERWARMINGSEVERDER 700+
 = DOUBBELE WANDCONTACTDOOS OPBOUW TV AFLEVERST 1350+
 = DOUBBELE WANDCONTACTDOOS OPBOUW TV MODEM 1700+
 = AANSLUITPUNT 230V TVB MY SENSOR 1500+
 = DOUBBELE WANDCONTACTDOOS VLAKMONTAGE 300 - IN BADKAMER 1050+
 = GROEPENKAST
 = Thermostaat 1500+
 = CO2/MV 1500+
 = LOZE LEIDING MET 1x19mm TVB CAU/TE/DATA 300+
 = RM ROOKMELDER
 = VIDEOFON MET 1x19mm TOEVOEGVER 1500+
 = BELDRUKKER 1100+
 = ASP VRULOOPTRANGER

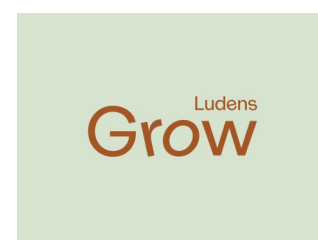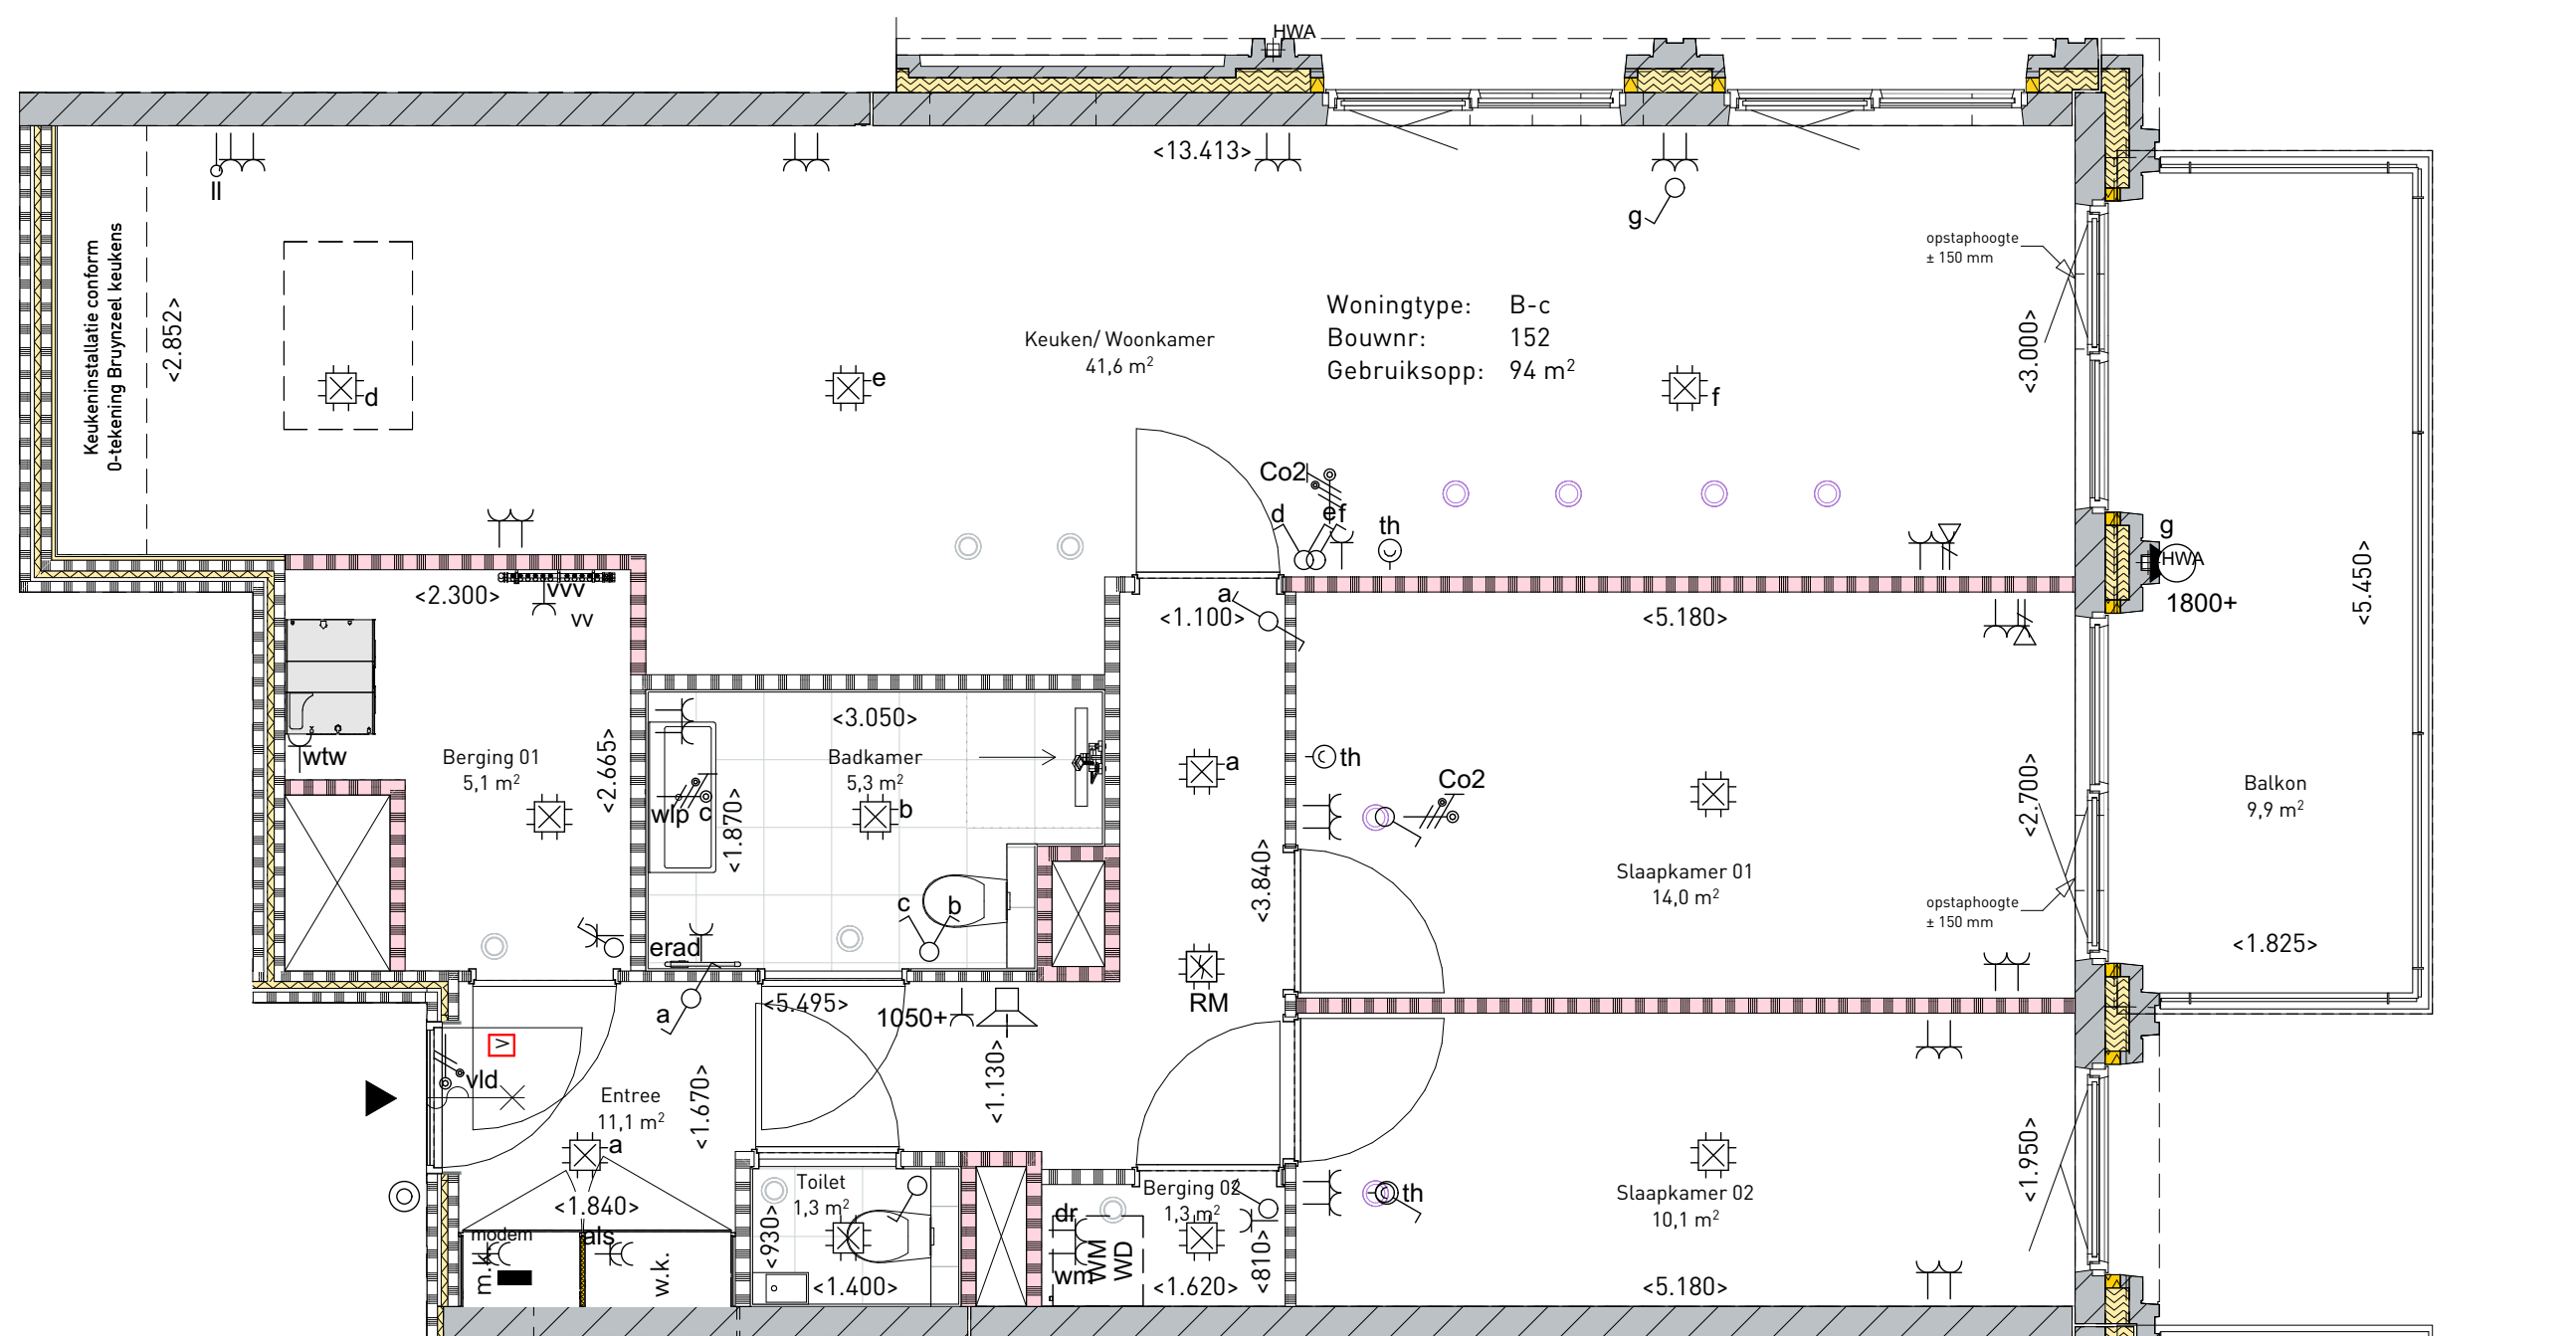

Bouwnummers:
152, 158, 164, 170 en 176

omschrijving

Plattegrond

project

MWKZ blok 8

schaal 1:50
formaat A2

WT: B-c

datum 17-04-2026
wijziging