

RENVOOI BOUWKUNDIG

|  |                                      |   |                  |
|--|--------------------------------------|---|------------------|
|  | gevelsteen metselwerk                |   | zone krijstregen |
|  | kalkzandsteen                        |   |                  |
|  | cellenbeton                          |   |                  |
|  | isolatie                             |   |                  |
|  | hsb wand                             |   |                  |
|  | mst wand                             |   |                  |
|  | prefab beton                         | *De prefab betonnen wanden zijn constructieve wanden en kunnen niet worden doorboord voor sparringen, leidingen of installaties. Het ophangen van lichte elementen is mogelijk.* |                  |
|  | ihwg beton                           |   |                  |
|  | tegelwerk: toilet/badkamer           |   |                  |
|  | meterkast                            |   |                  |
|  | opstelplaats wasmachine/droger       |   |                  |
|  | ventilatieventiel plafond, toevoer   |   |                  |
|  | ventilatieventiel plafond, afzuiging |   |                  |

LEGENDA SYMBOLEN



|  |                                                      |
|--|------------------------------------------------------|
|  | elektrische radiator badkamer                        |
|  | verdeler vloerverwarming                             |
|  | Deur te allen tijde te openen vanuit vluchtrichting. |
|  | aansluiting droge blusleiding                        |
|  | binnendeur met draaicirkel                           |
|  | aanduiding entree                                    |
|  | maatvoering                                          |
|  | zelfsluitende deur                                   |
|  | hemelwaterafvoer                                     |
|  | vloerverwarmingverdeler                              |

RENVOOI VERKOOP TEKENING

- ALGEMEEN
- Kleine wijzigingen voorbehouden.
  - Aan de maatvoering kunnen geen rechten worden ontleend.
  - Maatvoering betreft "circa-maten" en is aangegeven in millimeter.
  - Elektra-aansluitpunten, keukensopstelling, ventilatiepunten, radiatoren en rookmelder zijn indicatief aangegeven.
  - Het is mogelijk dat niet alle symbolen van toepassing zijn op uw woningtype.
  - Keuken conform nul-tekening keukenleverancier.
  - Badkamer conform nul-tekening leverancier badkamer.
  - Opstelling installaties indicatief.

OPMERKINGEN + SYMBOLENVERKLARING

- +ENKELE DATA CAT 6 300+
- +PLAFONDLICHTPUNT
- +WANDLICHTPUNT BADKAMER 2150+
- +WANDLICHTPUNT MET ARMATUUR TERRAS/BALKON (HOOGTE VARIABEL)
- +PLAFONDLICHTPUNT MET ARMATUUR TERRAS/BALKON
- +ENKELPOLIGESCHAKELAAR 1050+
- +WISSELSCHAKELAAR (HOTELSCHAKELING) 1050+
- +SERIESCHAKELAAR (2 SCHAKELAARS IN 1 INBOUWDOOS) 1050+
- +ENKELE WANDCONTACTDOOS 1050+
- +WANDCONTACTDOOS GECOMBINEERD MET SCHAKELAAR 1050+
- +ENKELE WCD WASDROGER 16mm 1200+
- +ENKELE WCD TBV WASMACHINE 16mm 1200+
- +ENKELE WANDCONTACTDOOS TBV WTW UNIT
- +ENKELE WANDCONTACTDOOS TBV ELEKTRISCHE RADIATOR BADKAMER 300+
- +ENKELE WANDCONTACTDOOS INBOUW TBV VLOERVERWARMINGSVERDELER 700+
- +DUBBELE WANDCONTACTDOOS OPBOUW TBV AFLEVERSET 1350+
- +DUBBELE WANDCONTACTDOOS OPBOUW TBV MODEM 1700+
- +AANSLUITPUNT 230V TBV MV SENSOR 1500+
- +DUBBELE WANDCONTACTDOOS VLAKMONTAGE 300+ IN BADKAMER 1050+
- +GROEPENKAST
- +th=THERMOSTAAT 1500+
- +co2/mv=CO2/MV 1500+
- +LOZE LEIDING 1x19mm TBV CAI/TEL/DATA 300+
- +RM=ROOKMELDER
- +VIDEOFOON MET DUBBELE TOONGEVER 1500+
- +BELDRUKKER 1100+
- +ASP=VRJLOOPDRANGER

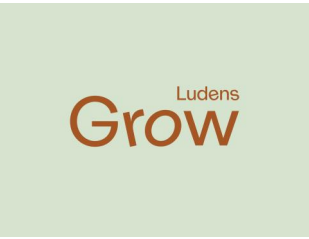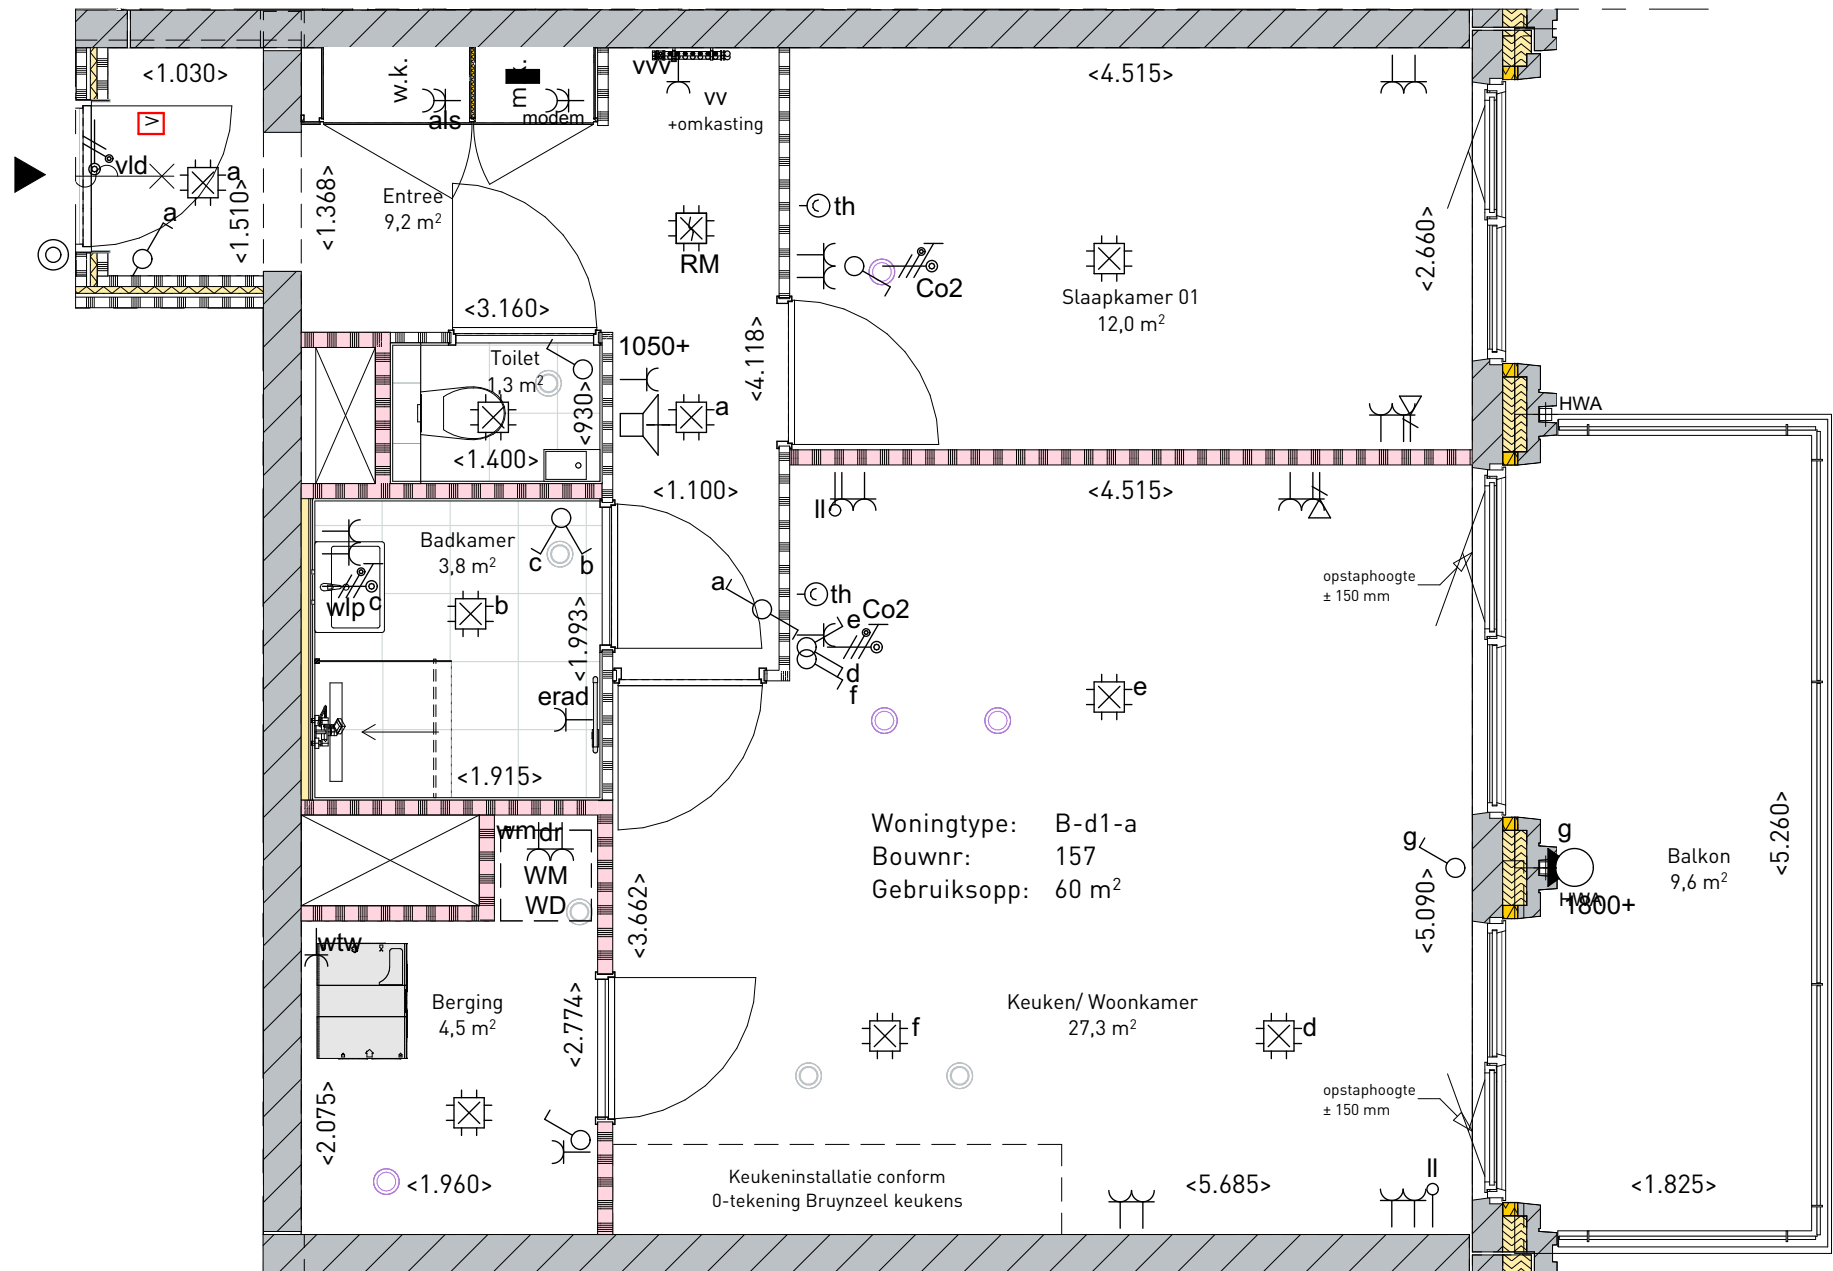

Bouwnummers:

157, 169, 181, 193, 205 en 217

omschrijving

Plattegrond

project

MWKZ blok 8

teknr.

WT: B-d1-a

schaal

1:50

datum

17-04-2026

formaat

A2

wijziging