


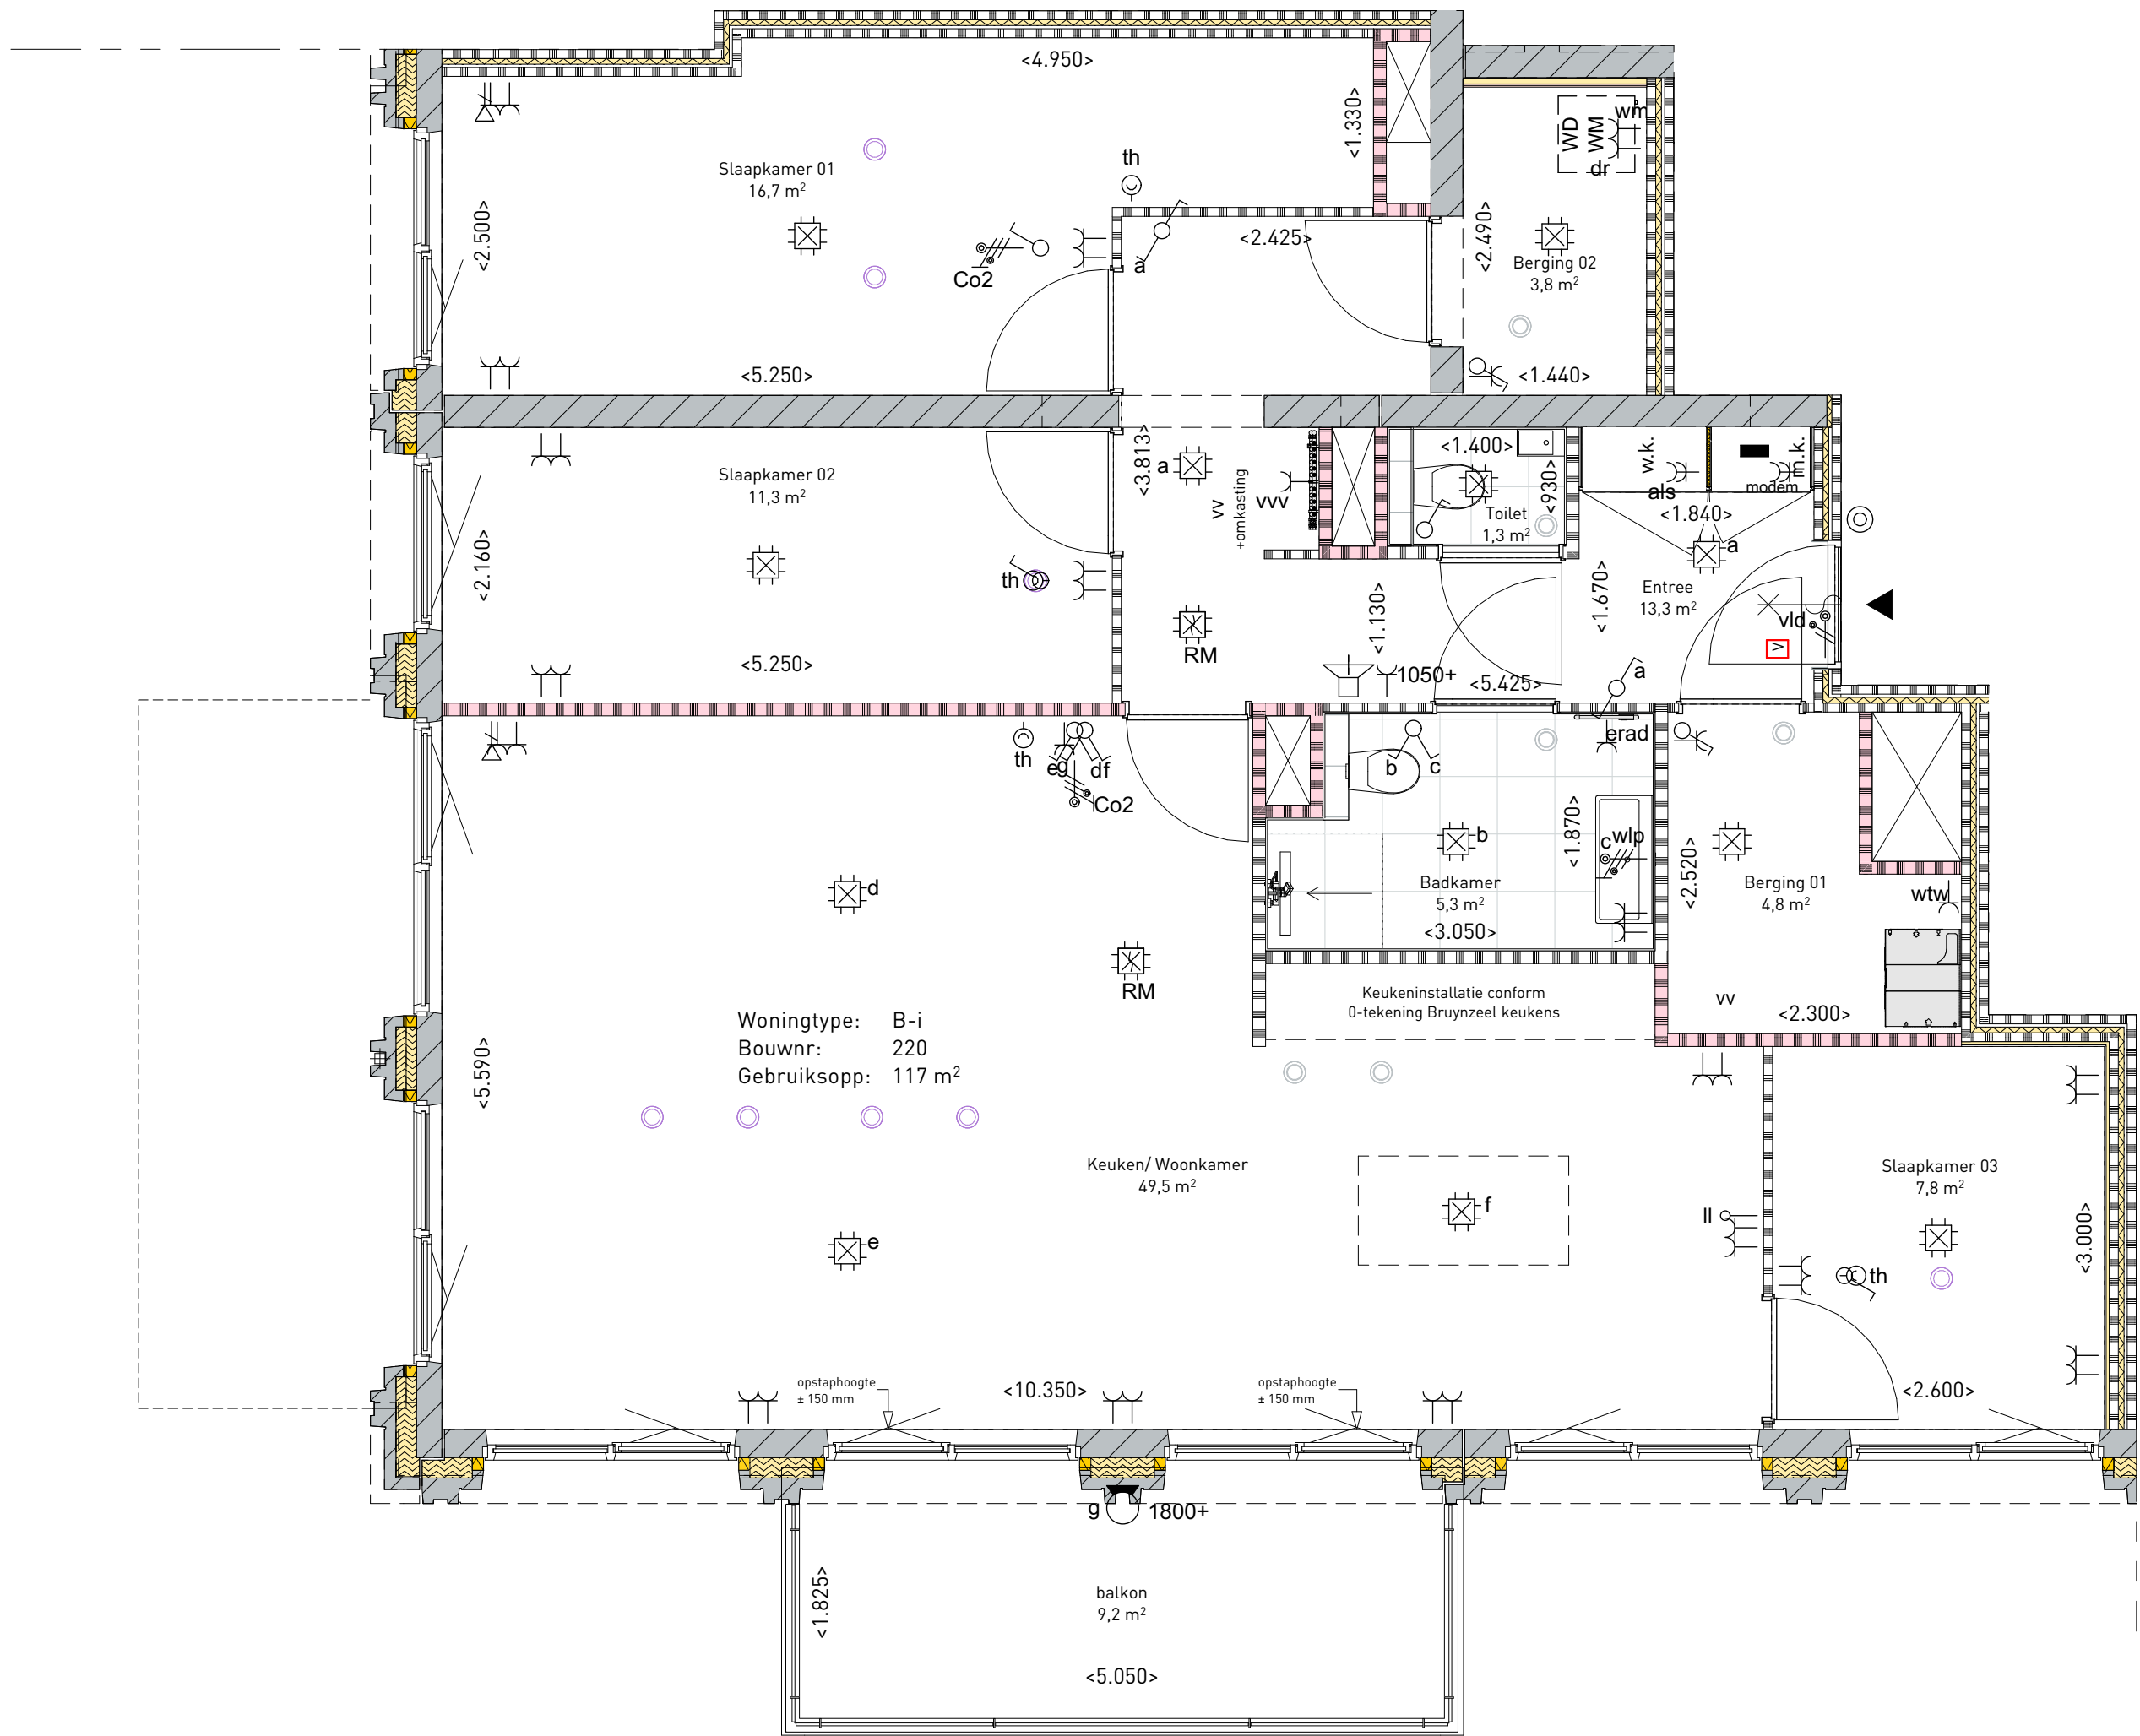

RENVOOI BOUWKUNDIG

- gevelsteen metselwerk
- kalkzandsteen
- cellenbeton
- isolatie
- hsb wand
- mst wand
- prefab beton
- ihwg beton
- tegelwerk: toilet/badkamer
- meterkast
- opstelplaats wasmachine/droger
- ventilatieventiel plafond, toevoer
- ventilatieventiel plafond, afzuiging

LEGENDA SYMBOLEN


- elektrische radiator badkamer
- verdelers vloerverwarming
- Deur te allen tijde te openen vanuit vluchtrichting.
- aansluiting droge blusleiding
- binnendeur met draaicirkel
- aanduiding entree
- maatvoering
- zelfsluitende deur
- hemelwaterafvoer
- hwa
- vloerverwarmingverdelers

RENVOOI VERKOOP TEKENING

- ALGEMEEN
- Kleine wijzigingen voorbehouden.
- Aan de maatvoering kunnen geen rechten worden ontleend.
- Maatvoering betreft "circa-maten" en is aangegeven in millimeter.
- Elektra-aansluitpunten, keukensopstelling, ventilatiepunten, radiatoren en rookmelder zijn indicatief aangegeven.
- Het is mogelijk dat niet alle symbolen van toepassing zijn op uw woningtype.
- Keuken conform nul-tekening keukenleverancier.
- Badkamer conform nul-tekening leverancier badkamer.
- Opstelling installaties indicatief.

OPMERKINGEN + SYMBOLENVERKLARING

- ENKELE DATA CAT 6 300+
- PLAFONDLICHTPUNT
- WANDLICHTPUNT MET ARMATUUR TERRAS/BALKON (HOOGTE VARIABEL)
- PLAFONDLICHTPUNT MET ARMATUUR TERRAS/BALKON
- ENKELPOLIGESCHAKELAAR 1050+
- WISSELSCHAKELAAR (HOTELSCHAKELING) 1050+
- SERIESCHAKELAAR (2 SCHAKELAARS IN 1 INBOUWDOOS) 1050+
- ENKELE WANDCONTACTDOOS 1050+
- WANDCONTACTDOOS GECOMBINEERD MET SCHAKELAAR 1050+
- ENKELE WCD WASDROGER 16mm 1200+
- ENKELE WCD TBV WASHMACHINE 16mm 1200+
- ENKELE WANDCONTACTDOOS TBV WTW UNIT
- ENKELE WANDCONTACTDOOS TBV ELEKTRISCHE RADIATOR BADKAMER 300+
- ENKELE WANDCONTACTDOOS INBOUW TBV VLOERVERWARMINGSVERDELER 700+
- DUBBELE WANDCONTACTDOOS OPBOUW TBV AFLEVERSET 1350+
- DUBBELE WANDCONTACTDOOS OPBOUW TBV MODEM 1700+
- AANSLUITPUNT 230V TBV MV SENSOR 1500+
- DUBBELE WANDCONTACTDOOS VLAKMONTAGE 300+ IN BADKAMER 1050+
- GROEPENKAST
- th-THERMOSTAAT 1500+
- CO2/MV 1500+
- LOZE LEIDING 1x19mm TBV CAI/TEL/DATA 300+
- RM-ROOKMELDER
- VIDEOFOON MET DUBBELE TOONGEVER 1500+
- BELDRUKKER 1100+
- ASP-VRJLOOPDRANGER

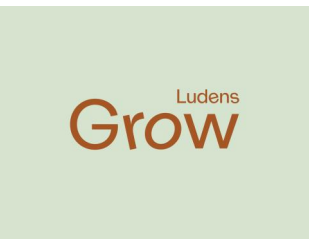

Bouwnummers:
220

omschrijving
Plattegrond

project

MWKZ blok 8

schaal
1:50
formaat
A2

teknr.

WT: B-i

datum
17-04-2026
wijziging