


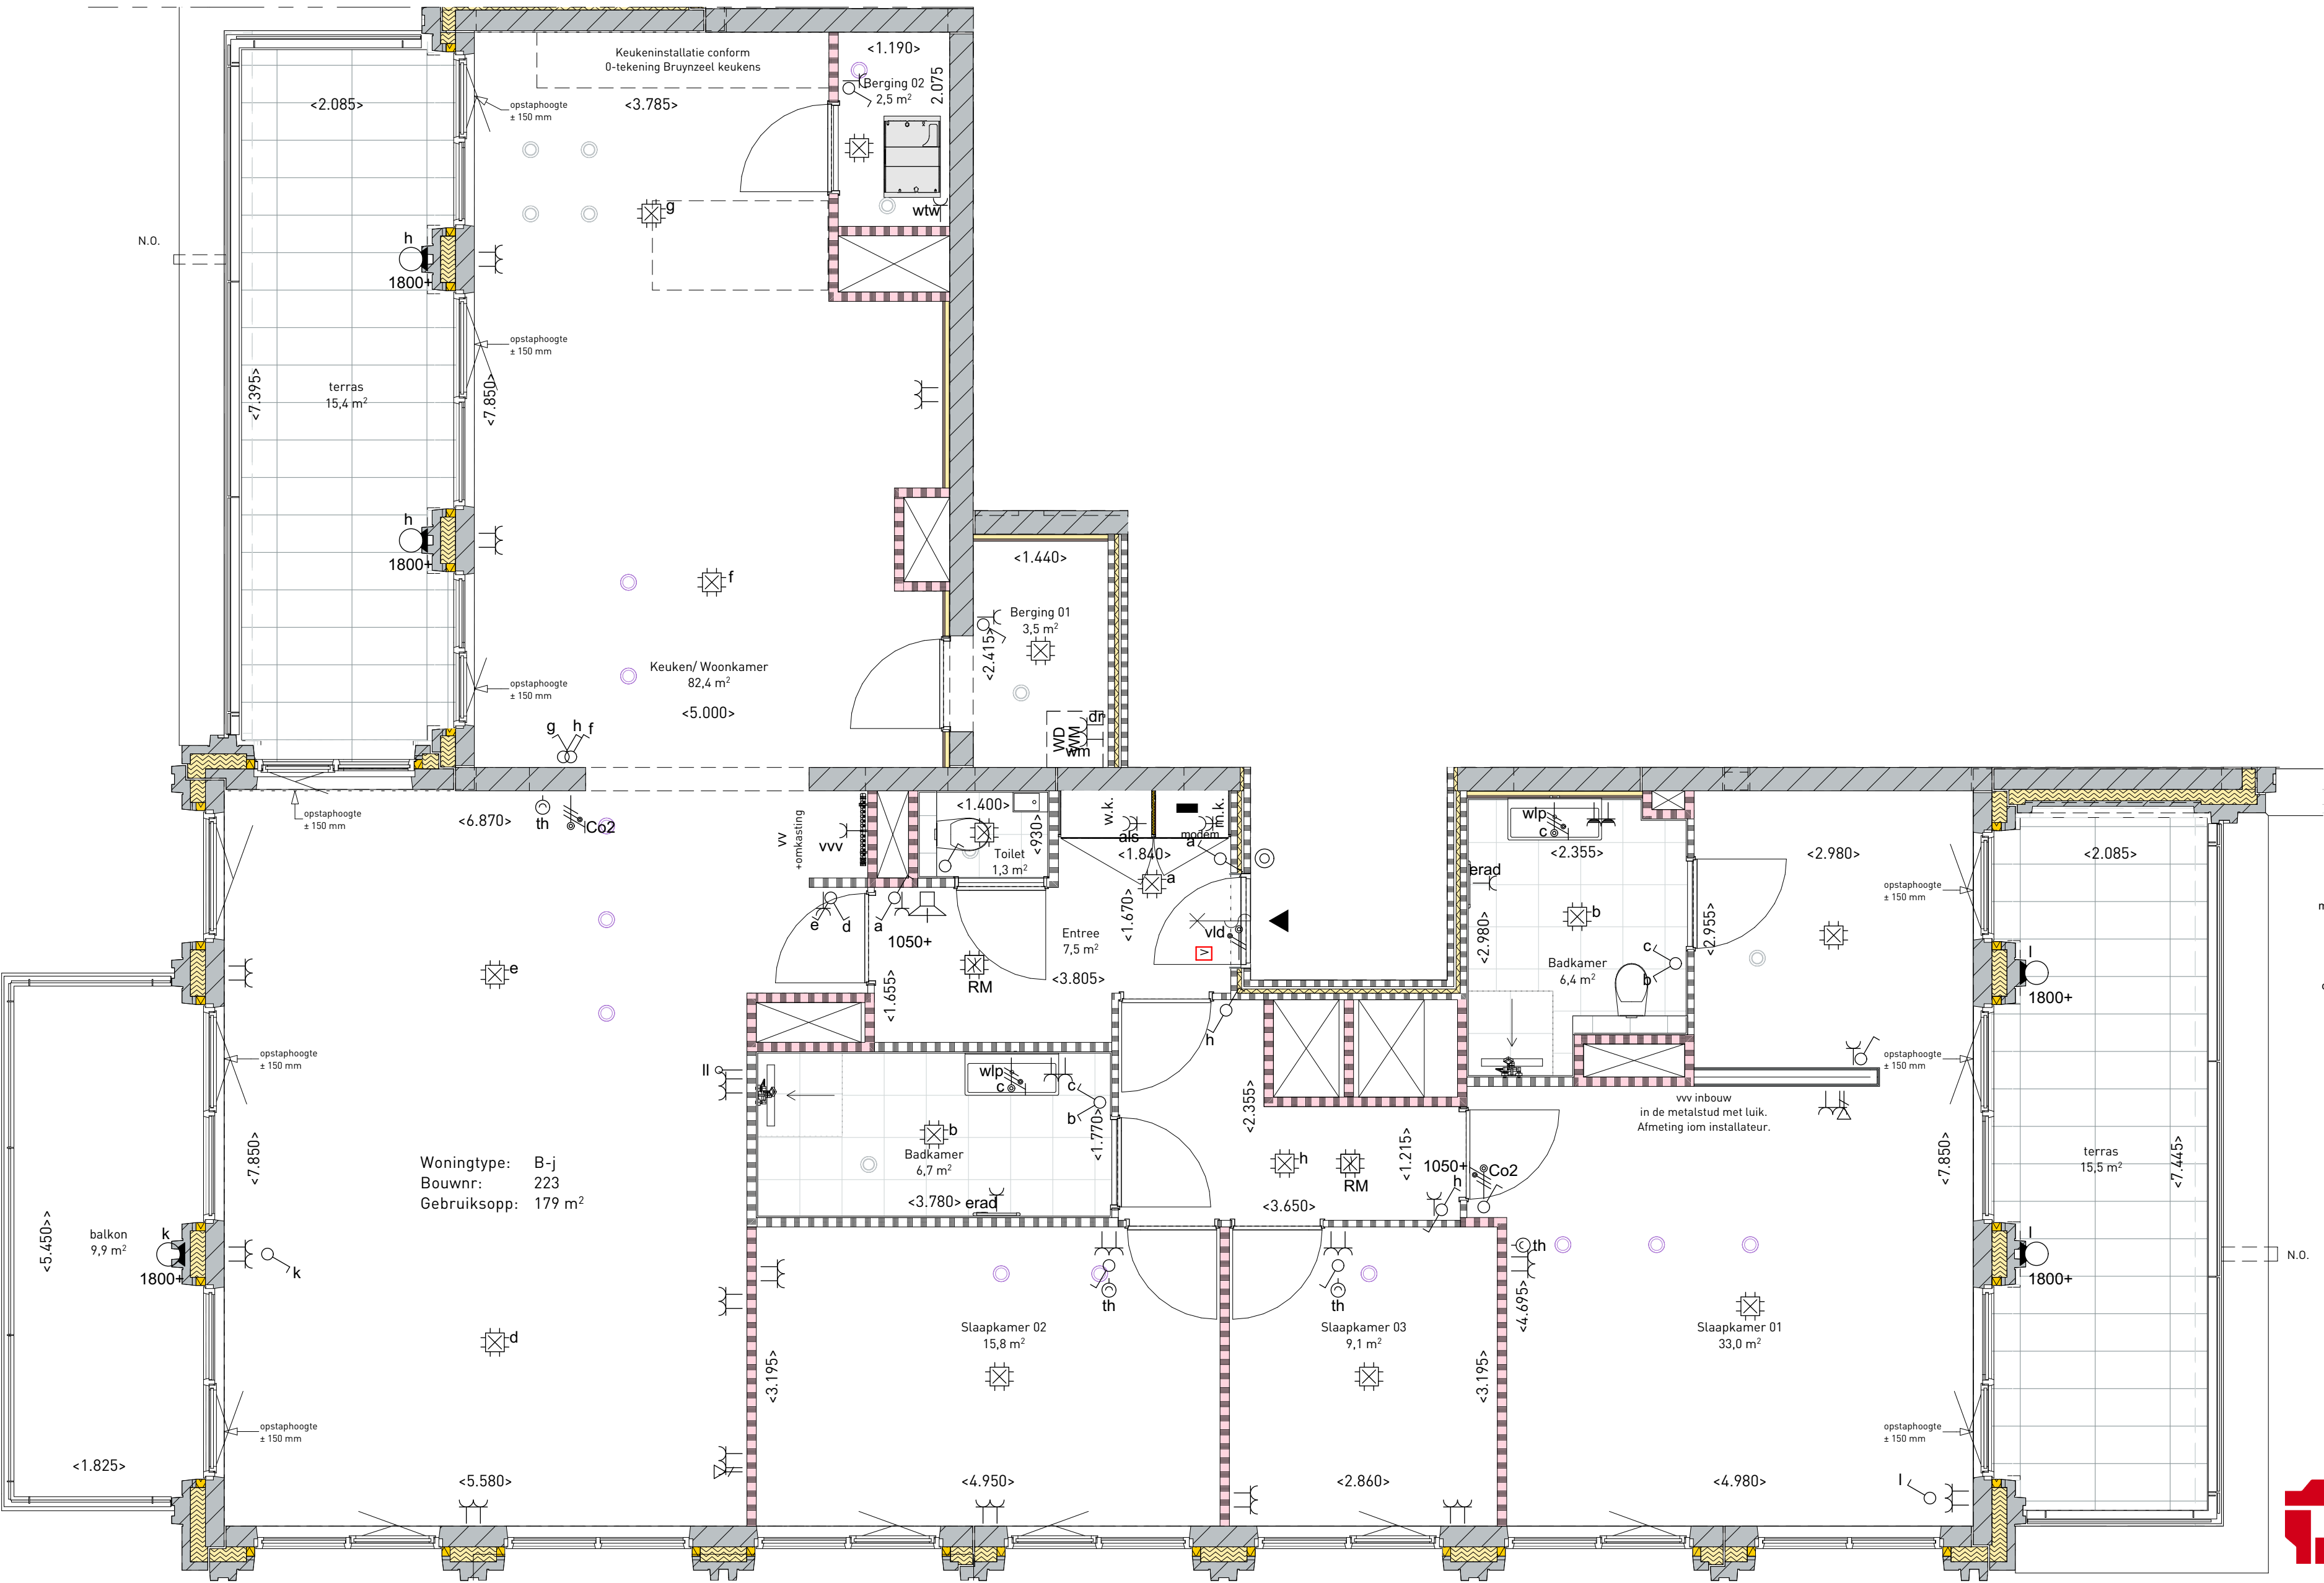

RENVOOI BOUWKUNDIG

gevelsteen metselwerk

kalkzandsteen

cellenbeton

isolatie

hsb wand

mst wand

prefab beton

ihwg beton

tegelwerk: toilet/badkamer

meterkast

opstelplaats wasmachine/droger

ventilatieventiel plafond, toevoer

ventilatieventiel plafond, afzuiging

elektrische radiator badkamer

verdelers vloerverwarming

Deur te allen tijde te openen vanuit vluchtrichting.

aansluiting droge blusleiding

binnendeur met draaicirkel

aanduiding entree

< 1.500 > maatvoering

zelfsluitende deur

hwa hemelwaterafvoer

w vloerverwarmingverdelers

"De prefab betonwanden zijn constructieve wanden en kunnen niet worden doorboord voor spargingen, leidingen of installaties. Het ophangen van lichte elementen is mogelijk."

LEGENDA SYMBOLEN

elektrische radiator badkamer

verdelers vloerverwarming

Deur te allen tijde te openen vanuit vluchtrichting.

aansluiting droge blusleiding

binnendeur met draaicirkel

aanduiding entree

< 1.500 > maatvoering

zelfsluitende deur

hwa hemelwaterafvoer

w vloerverwarmingverdelers

ALGEMEEN

- Kleine wijzigingen voorbehouden.

- Aan de maatvoering kunnen geen rechten worden ontleend.

- Maatvoering betreft "circa-maten" en is aangegeven in millimeter.

- Elektra-aansluitpunten, keukenopstelling, ventilatiepunten, radiatoren en rookmelder zijn indicatief aangegeven.

- Het is mogelijk dat niet alle symbolen van toepassing zijn op uw woningtype.

- Keuken conform nul-tekening keukenleverancier.

- Badkamer conform nul-tekening leverancier badkamer.

- Opstelling installaties indicatief.

OPMERKINGEN + SYMBOLENVERKLARING

+ENKELE DATA CAT 6 300+

+PLAFONDLICHTPUNT

+WANDLICHTPUNT BADKAMER 2150+

+WANDLICHTPUNT MET ARMATUUR TERRAS/BALKON (HOOGTE VARIABEL)

+PLAFONDLICHTPUNT MET ARMATUUR TERRAS/BALKON

+ENKELPOLIGESCHAKELAAR 1050+

+WISSELSCHAKELAAR (HOTELSCHAKELING) 1050+

+SERIESCHAKELAAR (2 SCHAKELAARS IN 1 INBOUWDOOS) 1050+

+ENKELE WANDCONTACTDOOS 1050+

+WANDCONTACTDOOS GECOMBINEERD MET SCHAKELAAR 1050+

+ENKELE WCD WASDROGER 16mm 1200+

+ENKELE WCD TBV WASMACHINE 16mm 1200+

+ENKELE WANDCONTACTDOOS TBV WTW UNIT

+ENKELE WANDCONTACTDOOS TBV ELEKTRISCHE RADIATOR BADKAMER 300+

+ENKELE WANDCONTACTDOOS INBOUW TBV VLOERVERWARMINGSVERDELER 700+

+ENKELE WANDCONTACTDOOS OPBOUW TBV AFLEVERSET 1350+

+DUBBELE WANDCONTACTDOOS OPBOUW TBV MODEM 1700+

+AANSLUITPUNT 230V TBV MV SENSOR 1500+

+DUBBELE WANDCONTACTDOOS VLAKMONTAGE 300+ IN BADKAMER 1050+

+GROEPENKAST

+TH-THERMOSTAAT 1500+

+CO2/MV 1500+

+LOZE LEIDING 1x19mm TBV CAI/TEL/DATA/300+

+RM-ROOKMELDER

+VIDEOFOON MET DUBBELE TOONGEVER 1500+

+BELDRUKKER 1100+

+ASP-VRULOOPDRANGER

Ludens

Grow

VAN WIJNEN

Bouwnummers:
223

omschrijving
Plattegrond

project
MWKZ blok 8

teknr.
WT: B-j

schaal
1:50

formaat
A2

datum
17-04-2026

wijziging