

RENVOOI BOUWKUNDIG

	gevelsteen metselwerk		zone krijstrepen
	kalkzandsteen		
	cellenbeton		
	isolatie		
	hsb wand		
	mst wand		
	prefab beton	*De prefab betonwanden zijn constructieve wanden en kunnen niet worden doorboord voor sparringen, leidingen of installaties. Het ophangen van lichte elementen is mogelijk.*	
	ihwg beton		
	tegelwerk: toilet/badkamer		
	meterkast		
	opstelplaats wasmachine/droger		
	ventilatieventiel plafond, toevoer		
	ventilatieventiel plafond, afzuiging		

LEGENDA SYMBOLEN


	elektrische radiator badkamer
	verdelers vloerverwarming
	Deur te allen tijde te openen vanuit vluchtrichting.
	aansluiting droge blusleiding
	binnendeur met draaicirkel
	aanduiding entree
	maatvoering
	zelfsluitende deur
	hemelwaterafvoer
	vloerverwarmingverdelers

RENVOOI VERKOOP TEKENING

- ALGEMEEN
- Kleine wijzigingen voorbehouden.
 - Aan de maatvoering kunnen geen rechten worden ontleend.
 - Maatvoering betreft "circa-maten" en is aangegeven in millimeter.
 - Elektra-aansluitpunten, keukensopstelling, ventilatiepunten, radiatoren en rookmelder zijn indicatief aangegeven.
 - Het is mogelijk dat niet alle symbolen van toepassing zijn op uw woningtype.
 - Keuken conform nul-tekening keukenleverancier.
 - Badkamer conform nul-tekening leverancier badkamer.
 - Opstelling installaties indicatief.

OPMERKINGEN + SYMBOLENVERKLARING

- ENKELE DATA CAT 6 300+
- PLAFONDLICHTPUNT
- WANDLICHTPUNT MET ARMATUUR TERRAS/BALKON (HOOGTE VARIABEL)
- PLAFONDLICHTPUNT MET ARMATUUR TERRAS/BALKON
- ENKELEPOLIGESCHAKELAAR 1050+
- WISSELSCHAKELAAR (HOTELSCHAKELING) 1050+
- SERIESCHAKELAAR (2 SCHAKELAARS IN 1 INBOUWDOOS) 1050+
- ENKELE WANDCONTACTDOOS 1050+
- WANDCONTACTDOOS GECOMBINEERD MET SCHAKELAAR 1050+
- ENKELE WCD WASDROGER 16mm 1200+
- ENKELE WCD TBV WASHMACHINE 16mm 1200+
- ENKELE WANDCONTACTDOOS TBV WTW UNIT
- ENKELE WANDCONTACTDOOS TBV ELEKTRISCHE RADIATOR BADKAMER 300+
- ENKELE WANDCONTACTDOOS INBOUW TBV VLOERVERWARMINGSVERDELER 700+
- DUBBELE WANDCONTACTDOOS OPBOUW TBV AFLEVERSET 1350+
- DUBBELE WANDCONTACTDOOS OPBOUW TBV MODEM 1700+
- AANSLUITPUNT 230V TBV MV SENSOR 1500+
- DUBBELE WANDCONTACTDOOS VLAKMONTAGE 300+ IN BADKAMER 1050+
- GROEPENKAST
- Th-THERMOSTAAT 1500+
- CO2/MV 1500+
- LOZE LEIDING 1x19mm TBV CAI/TEL/DATA 300+
- RM-ROOKMELDER
- VIDEOFOON MET DUBBELE TOONGEVER 1500+
- BELDRUKKER 1100+
- ASP VRJULOOPDRANGER

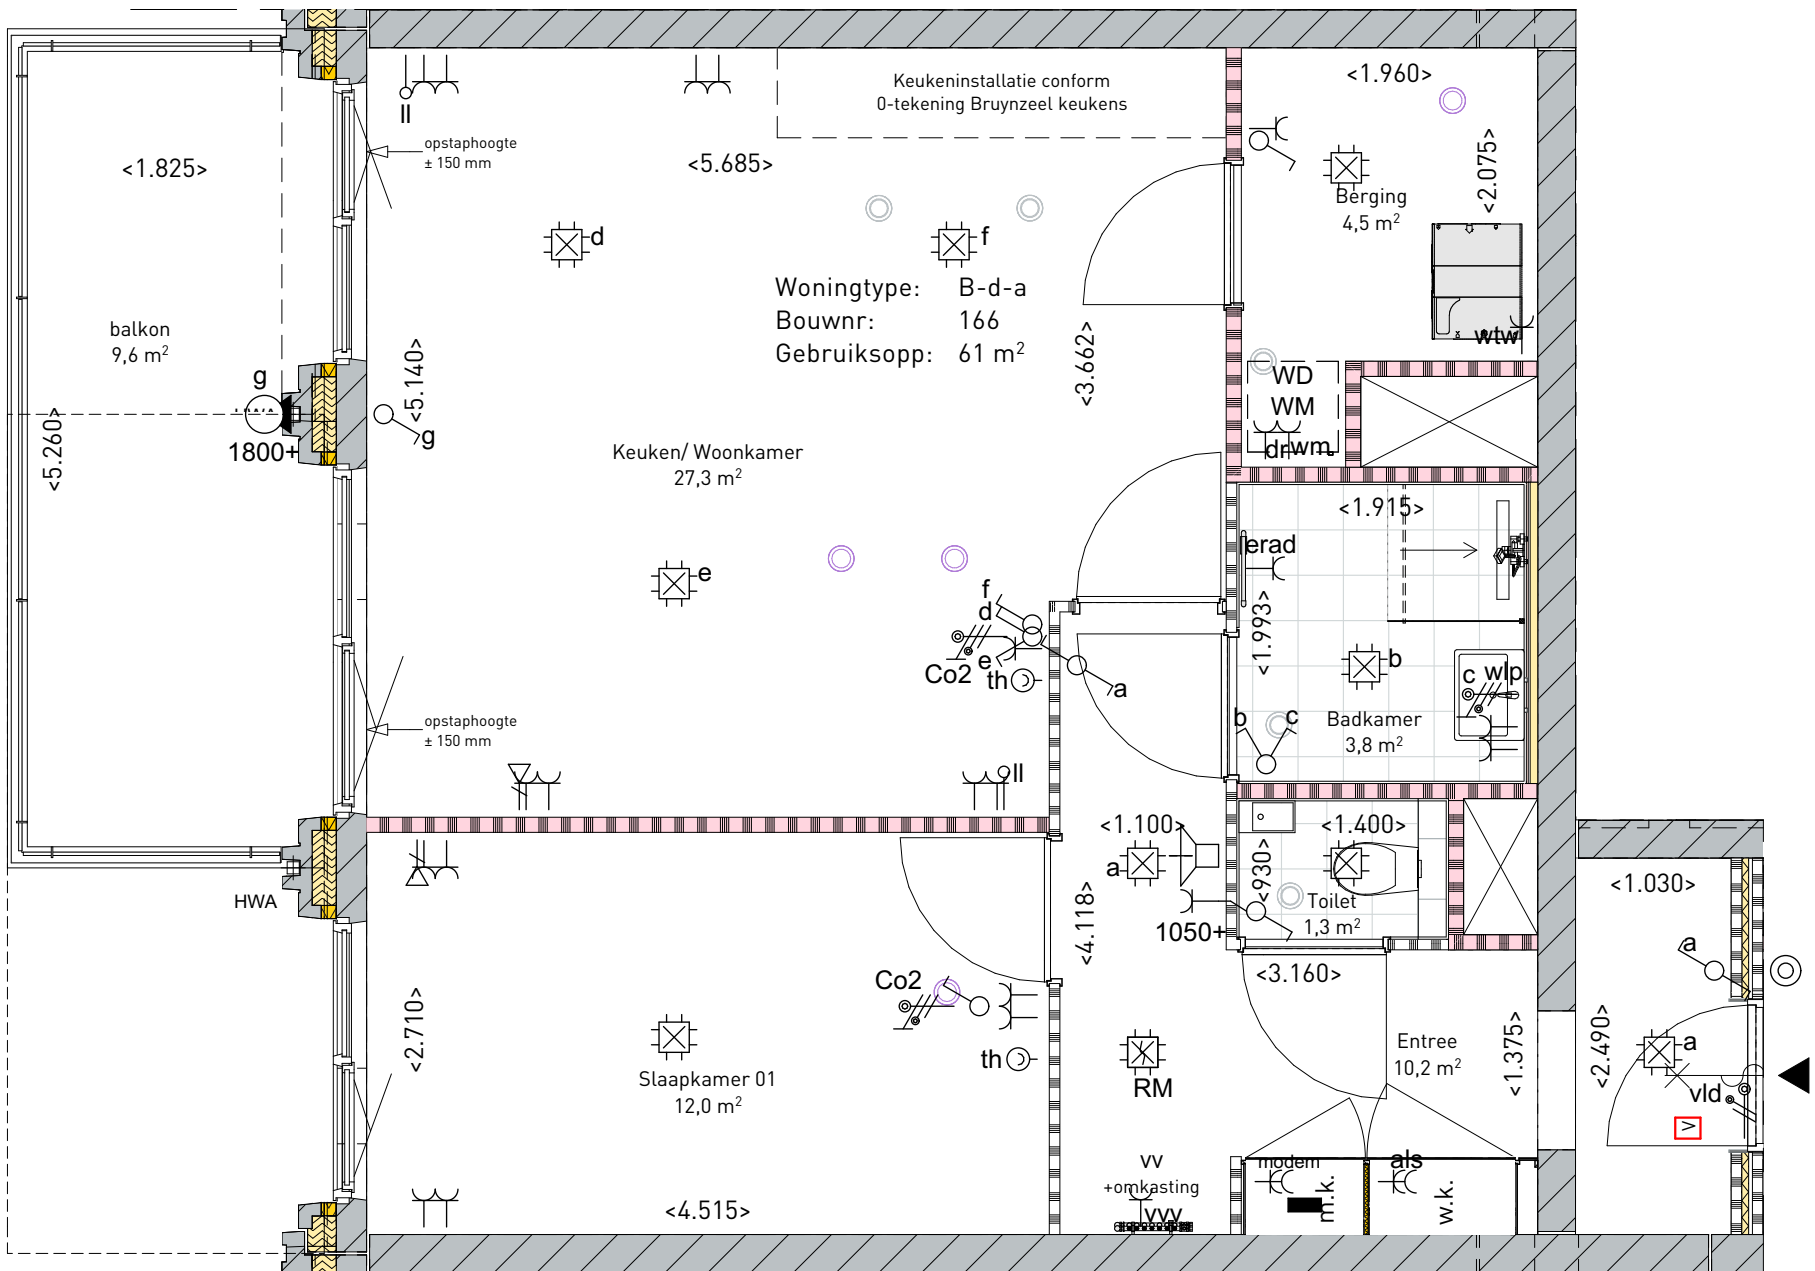

Bouwnummers:
166, 178, 190, 202 en 214

omschrijving
Plattegrond

project
MWKZ blok 8

teknr.
WT: B-d-a

schaal
1:50

datum
17-04-2026

formaat
A2

wijziging