

zijne krijtstrepen
 gevelsteen metselwerk
 kalkzandsteen
 cellenbeton
 isolatie
 hfb wand
 mst wand
 pref beton
 ihwg beton
 tegelwerk: toilet/badkamer
 merkstak
 opstelplaats wasmachine/droger
 ventilatieventiel plafond, toevoer
 ventilatieventiel plafond, afzuiging



De prefab betonwanden zijn constructieve wanden en kunnen niet worden doorbored voor spargieren, leidingen of installaties. Het ophangen van lichte elementen is mogelijk.

	elektrische radiator badkamer
	verdelers vloerverwarming
	Deur te allen tijde te openen vanuit vluchtrichting.
	aansluiting droge blusleiding
	binnendeur met draaicirkel
	aanduiding entree
	maatvoering
	zelfsluitende deur
	hemelwaterafvoer
	vloerverwarmingverdelers

ALGEMEEN

- Kleine wijzigingen voorbehouden.
- Aan de maatvoering kunnen geen rechten worden ontleend.
- Maatvoering betreft "circa-maten" en is aangegeven in millimeter.
- Elektro-aansluitpunten, keukenopstelling, ventilatiepunten, radiatoren en schroefdrager zijn indicatief aangegeven.
- Het is mogelijk dat niet alle symbolen van toepassing zijn op uw woningtype.
- Keuken conform nul-tekening keukeneleverancier.
- Badkamer conform nul-tekening leverancier badkamer.
- Opstelling installaties indicatief.

- ENKELE DATA CAT 4 300+
- PLAFONDLICHTPUNT
- WVW ➤-WANDLICHTPUNT BADKAMER 2150+
- WVW ➤-WANDLICHTPUNT MET ARMATUUR TERRAS/BALKON (HOOGTE VARIABEL)
- WVW ➤-PLAFONDLICHTPUNT MET ARMATUUR TERRAS/BALKON
- WVW ➤-ENKELPOLIGESCHAKELAAR 1050+
- WVW ➤-HOTTESCHAKELAAR (WISSELSCHAKELING) 1050+
- WVW ➤-SERIESCHAKELAAR (2 SCHAKELAARS IN 1 INBOUWDOOS) 1050+
- WVW ➤-ENKELE WANDCONTACTDOOS 1050+
- WVW ➤-WANDCONTACTDOOS GECOMBINEERD MET SCHAKELAAR 1050+
- WVW ➤-ENKELE WCD WASDROGER 16mm 1200+
- WVW ➤-ENKELE WCD TSB VAS MACHINE 16mm 1200+
- WVW ➤-ENKELE WANDCONTACTDOOS TSB VIT WIT 1200+
- WVW ➤-ENKELE WANDCONTACTDOOS TSB ELEKTRISCHE RIJADRIJER BADKAMER 300+
- WVW ➤-ENKELE WANDCONTACTDOOS INBOUW TSB VLOERDETECTIEVERBODENVERDELER 700
- WVW ➤-DUBBELE WANDCONTACTDOOS OPBOUW TSB AFLEVERST 1500+
- WVW ➤-DUBBELE WANDCONTACTDOOS OPBOUW TSB MODEM 1700+
- WVW ➤-AANSLUITPUNT 230V TSB MV SENSOR 1500+
- WVW ➤-DUBBELE WANDCONTACTDOOS VLAKMONTAGE 300+ IN BADKAMER 1050+
- WVW ➤-GROEPENKAST
- WVW ➤-THERMOSTAAT 1500+
- WVW ➤-CO2/MV ➤-CO2/MV 1500+
- WVW ➤-LOZE LEIDING 1x19mm TSB CAU/TEL/DATA 300+
- WVW ➤-RM ROOKMELDER
- WVW ➤-VIDE OFOON MET DUBBELE TOONGEVOER 1500+
- WVW ➤-BELDRUKKER 1100+
- WVW ➤-ASP VRUULOOPDRANGER

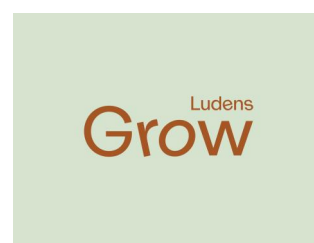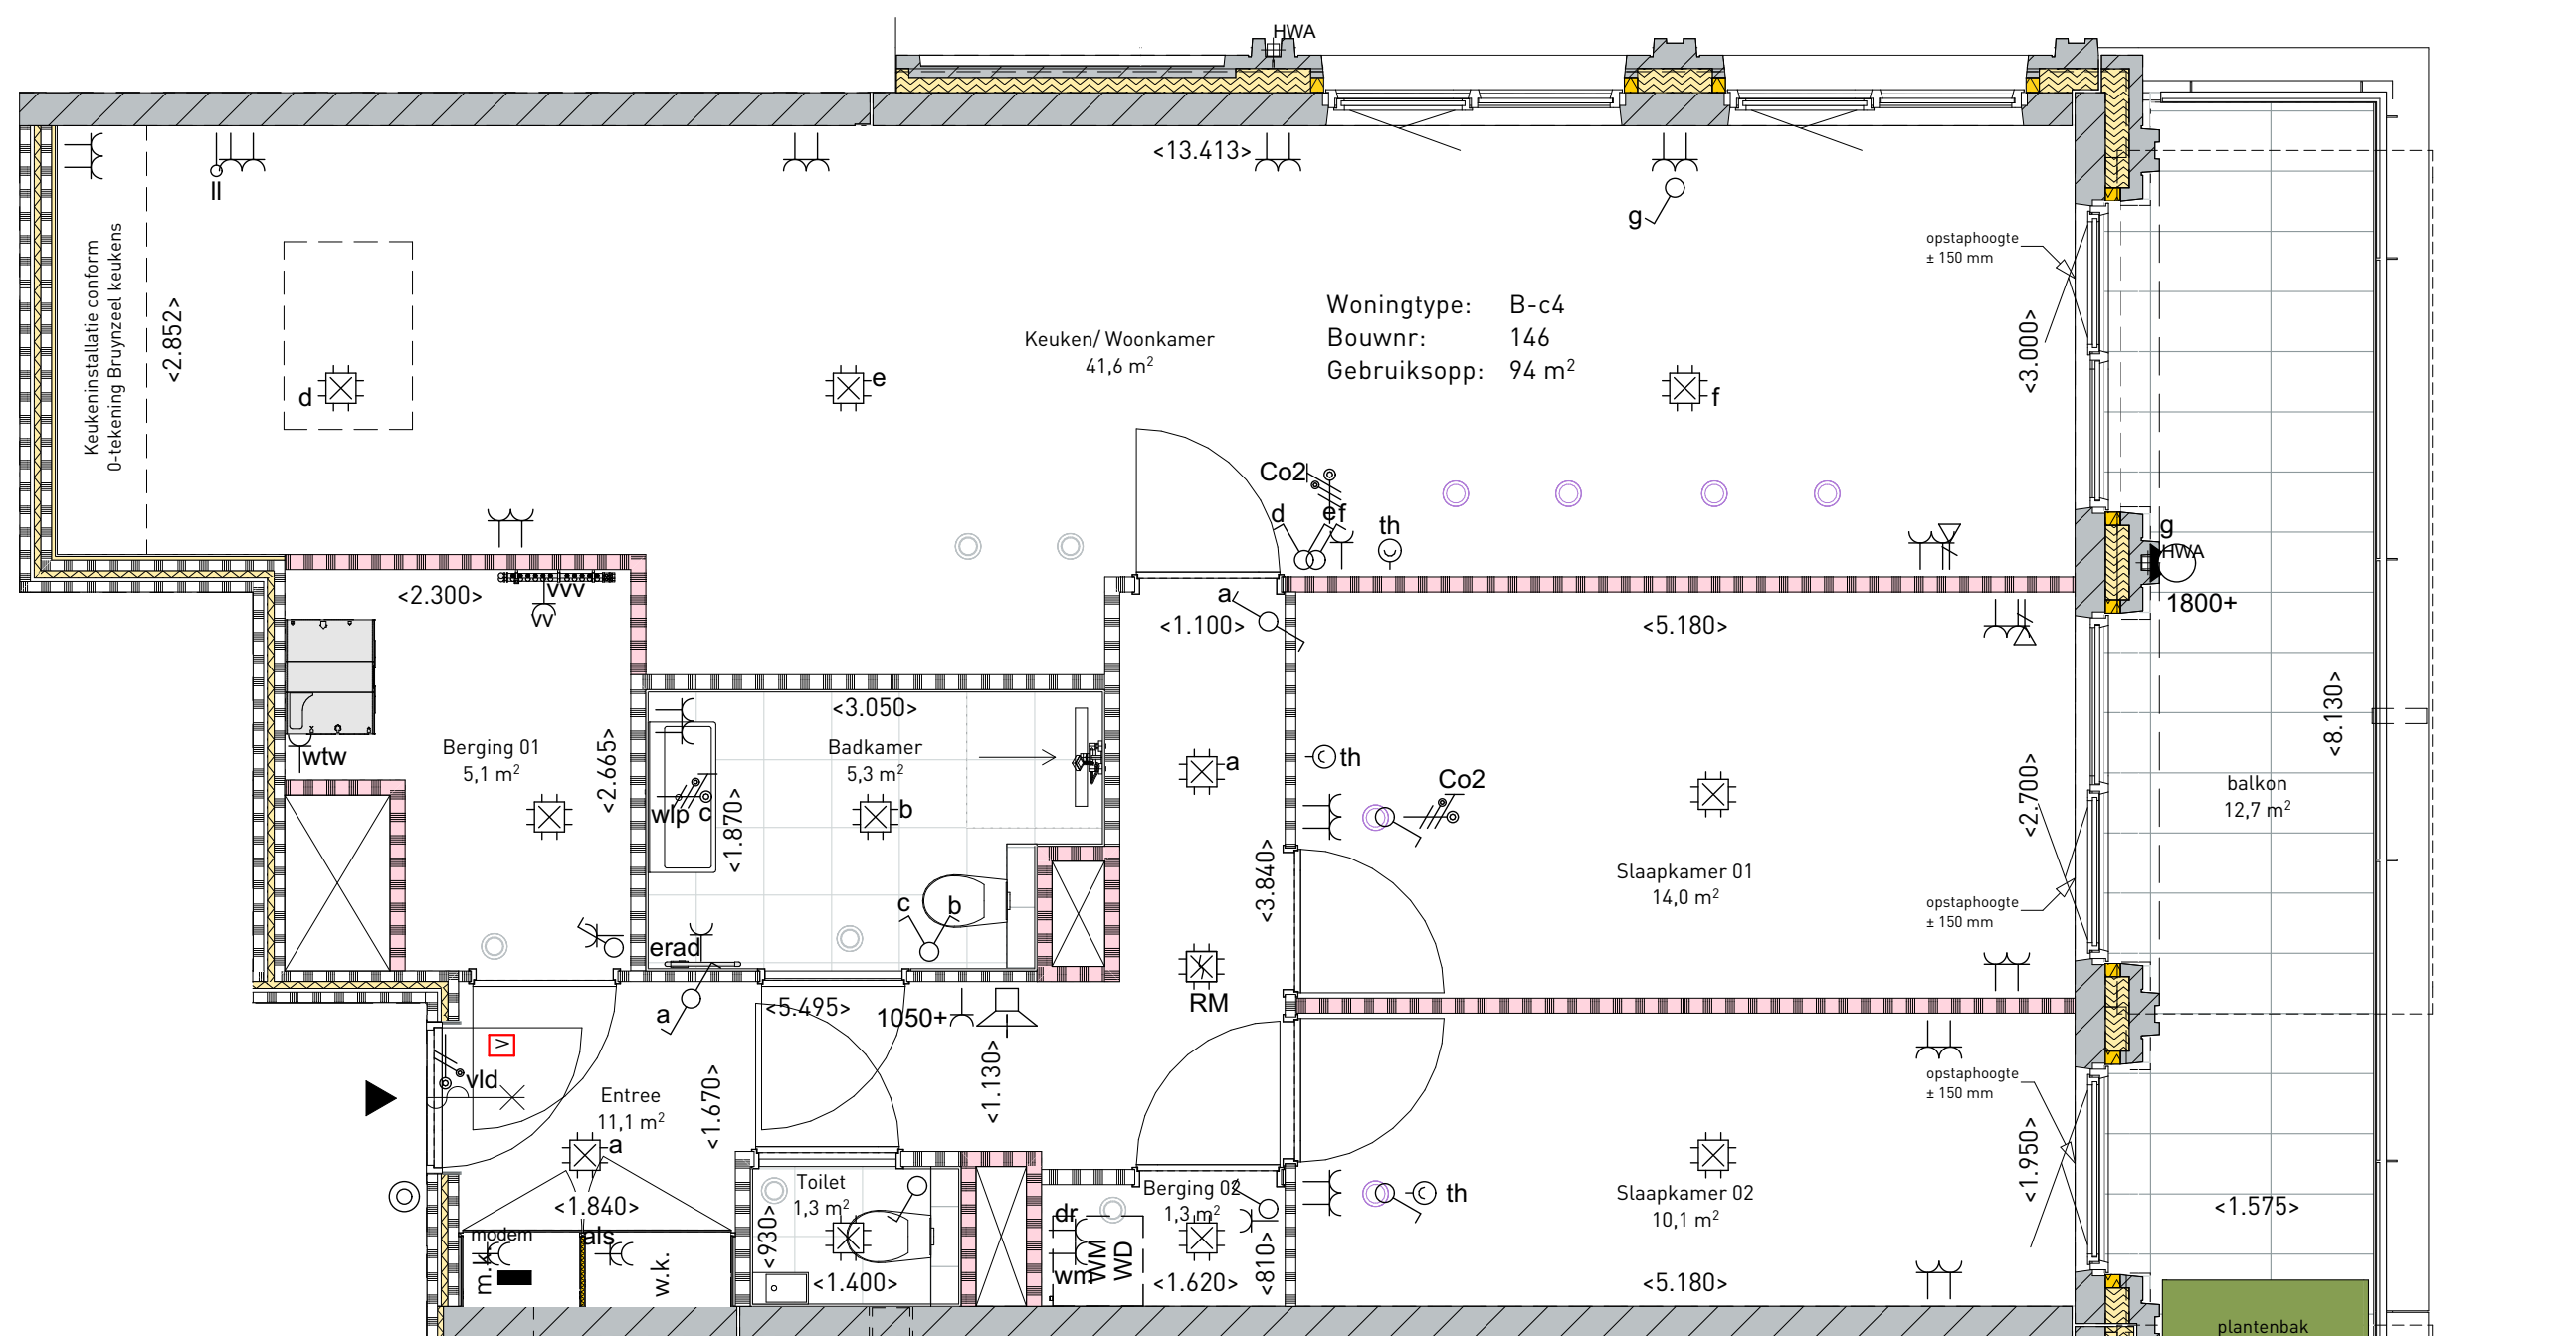

146

Plattegrond

teknr.

WT: B-c4

17-04-2026

A2

wijziging