


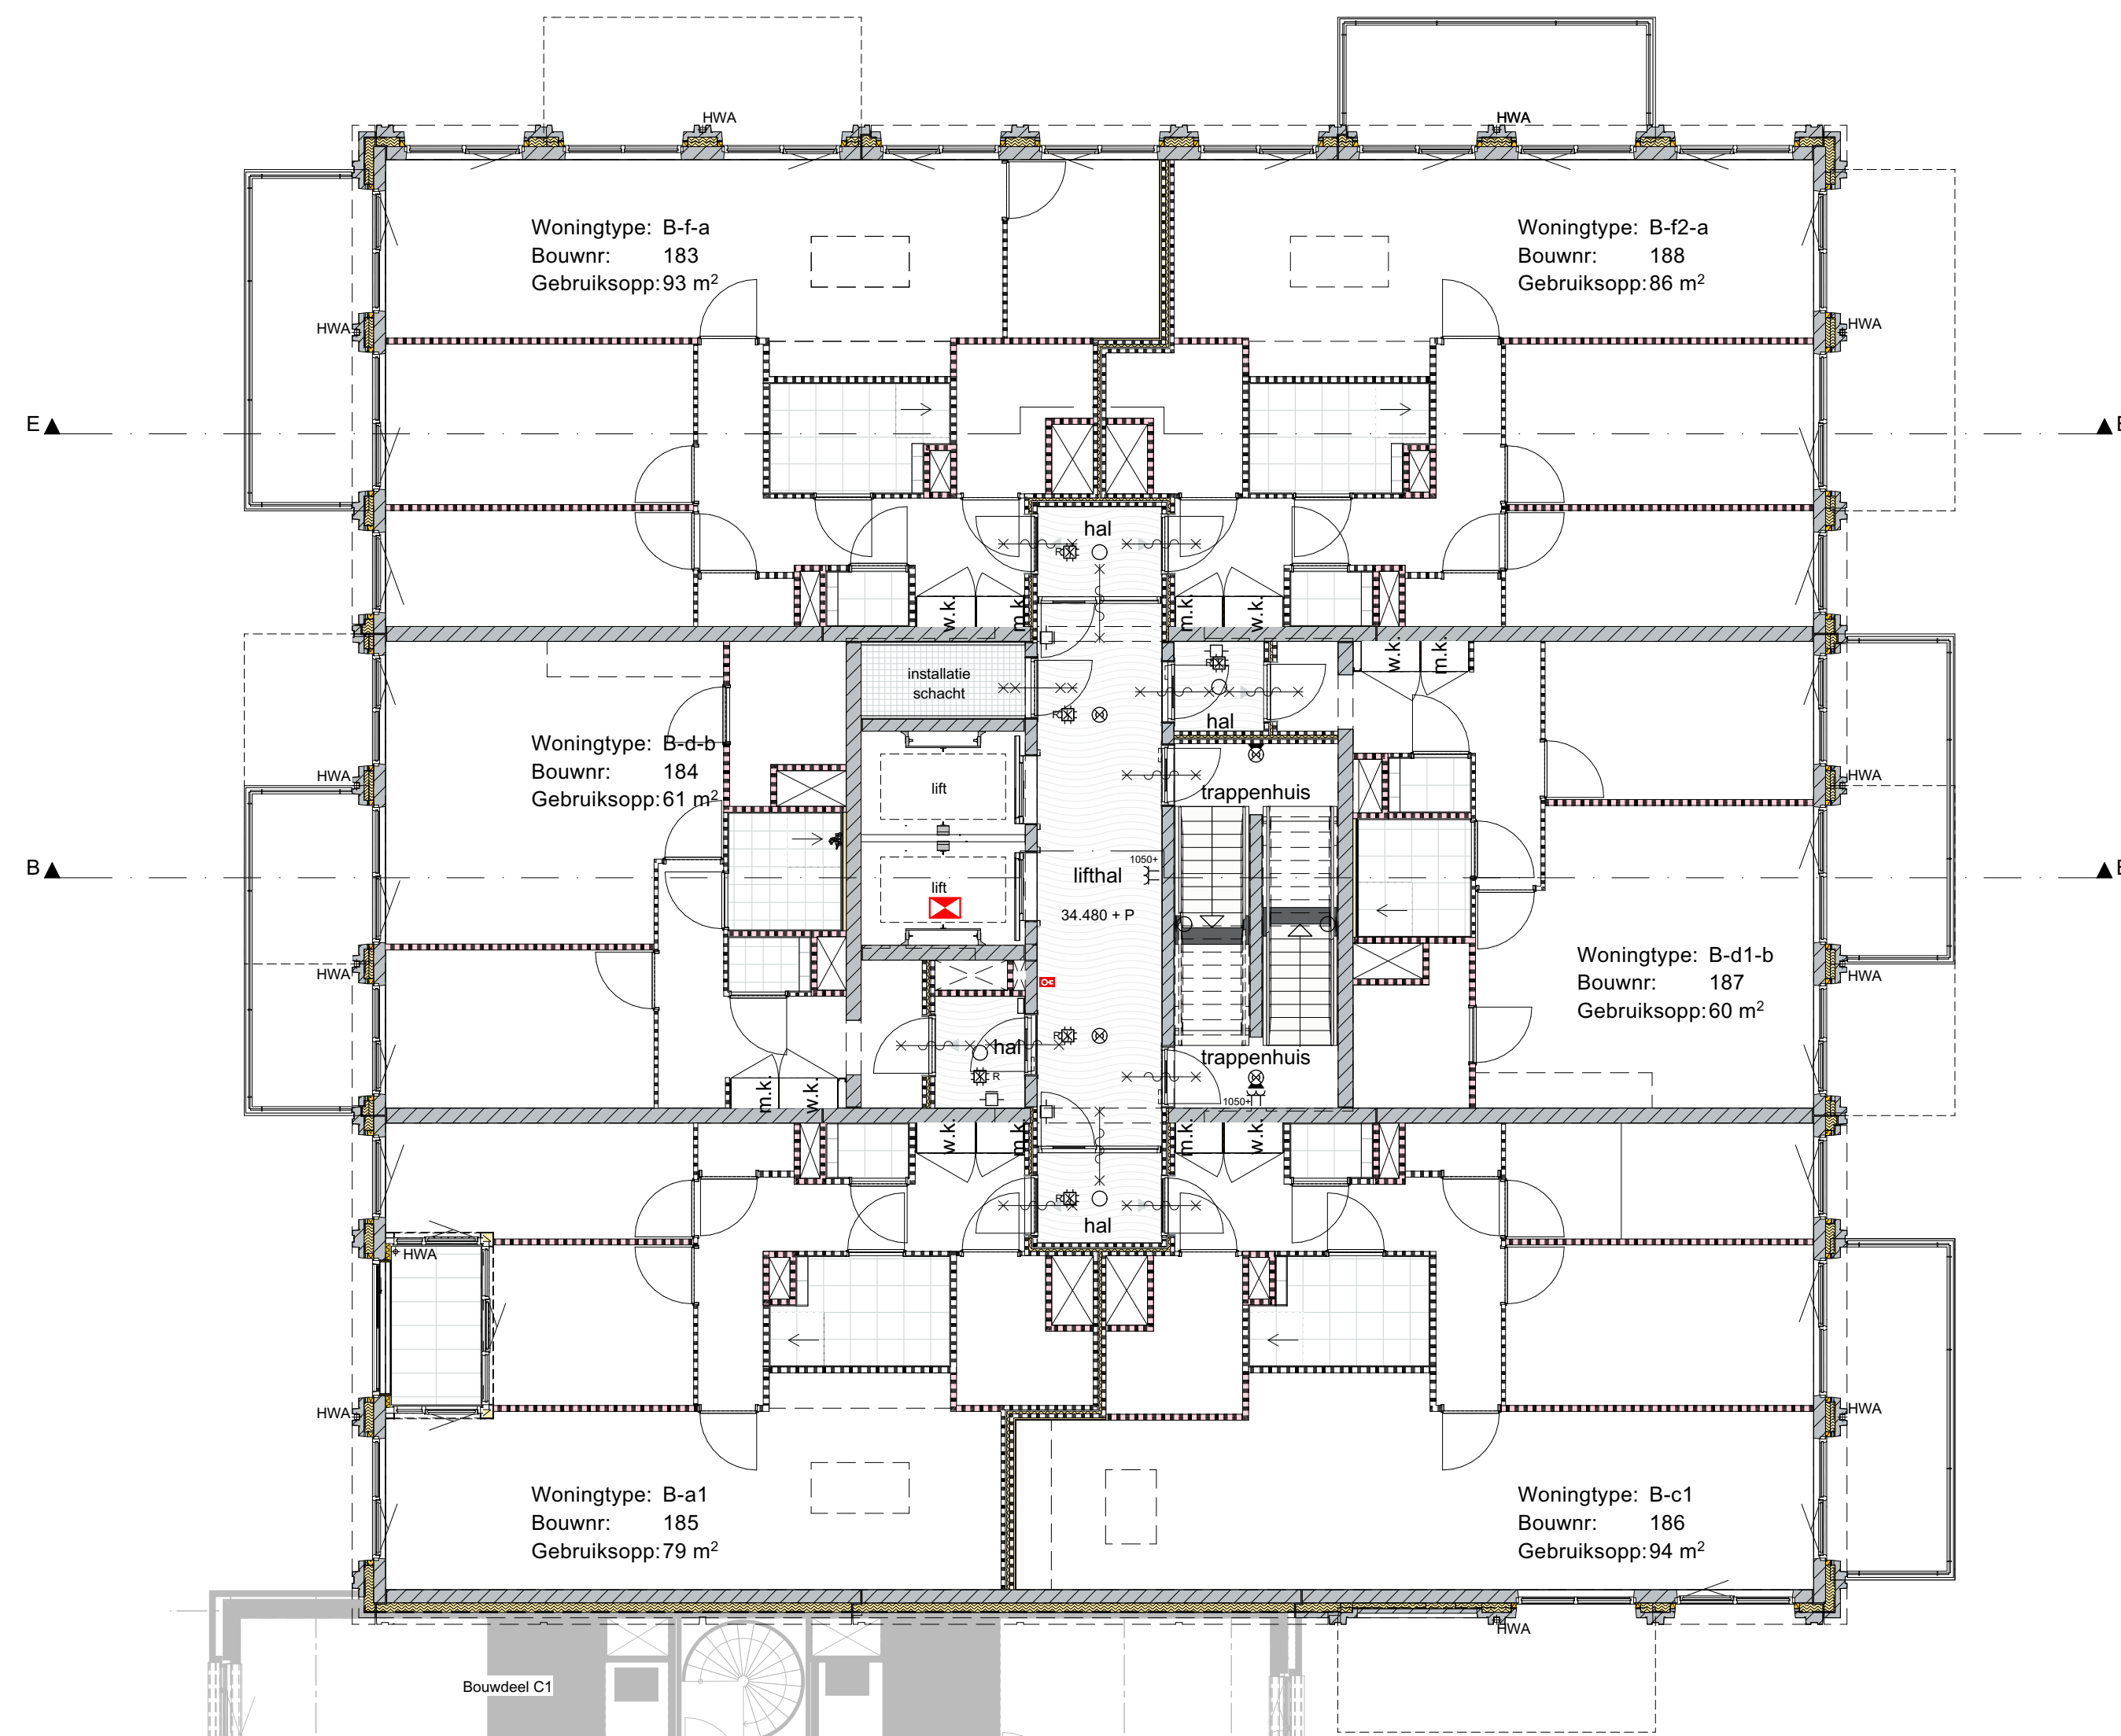

RENVOOI BOUWKUNDIG

- cellenbeton
- isolatie
- hwb wand
- metastud wand
- prefab beton
- ihwg beton
- tegels: toilet/badkamer
- meterkast, warmtekast

LEGENDA SYMBOLEN

- Deur te allen tijde te openen vanuit vluchtrichting
- brandweerlift
- kleefmagneet
- aansluiting droge blusleiding
- binnendeur met draaicirkel
- aanduiding entree
- < 1.500 > maatvoering
- zelfsluitende deur
- hwa
- hemelwaterafvoer

- LED ARMATUUR
- WANDLICHTPUNT MET ARMATUUR INCL. NOODVERLICHTING
- PLAFONDLICHTPUNT MET ARMATUUR
- PLAFONDLICHTPUNT MET ARMATUUR INCL. NOODVERLICHTING
- ENKELE POLIGESCHAKELAAR 1050+
- ENKELE WANDCONTACTDOOS 1050+
- WANDCONTACTDOOS GECOMBINEERD MET SCHAKELAAR 1050+
- DUBBELE WANDCONTACTDOOS 11A MONTAGE 1050
- DUBBELE WANDCONTACTDOOS SPATWATERDICHTSLAGVAEST
- GROEPEENKAST
- BEVEEGINGSCHAKELAAR
- ROOKKASTJE TVB STURING KLEEFMAGNETEN
- ROOKMELDER TVB KLEEFMAGNETEN VIA ROOKKASTJE
- KLEEFMAGNET

TOEGANGSCONTROLE

- SLEUTELSCHAKELAAR 1050+
- KARTLEZER 1050+
- ELEKTRISCHE SCHAKELAAR 1050+
- ELEKTRISCHE SLUITPLAAT
- INTERCOM BUITENPOST 1050+
- Il cam -> -LOZE LEIDING TVB CAMERA

RENVOOI VERKOOP TEKENING

- ALGEMEEN
- Kleine wijzigingen voorbehouden.
- Aan de maatvoering kunnen geen rechten worden ontleend.
- Maatvoering betreft "circa-maten" en is aangegeven in millimeter.
- Elektra-aansluitpunten, keukenset, ventilatiepunten, radiatoren en rookmelder zijn indicatief aangegeven.
- Het is mogelijk dat niet alle symbolen van toepassing zijn op uw woningtype.
- Keuken conform nul-tekening keukenleverancier.
- Badkamer conform nul-tekening leverancier badkamer.
- Opstelling installaties indicatief.

RENVOOI FIETSEN

- bakfiets
- kratfiets
- fiets
- fiets verdieping eenzijdig
- fiets verdieping tweezijdig



0 1 2 3 4 5

Ludens
Grow



Bouwnummers:
183 t/m 188

omschrijving
10e verdieping

project teknr.

MWKZ blok 8

schaal 1:100
formaat A2
datum 17-04-2026
wijziging