


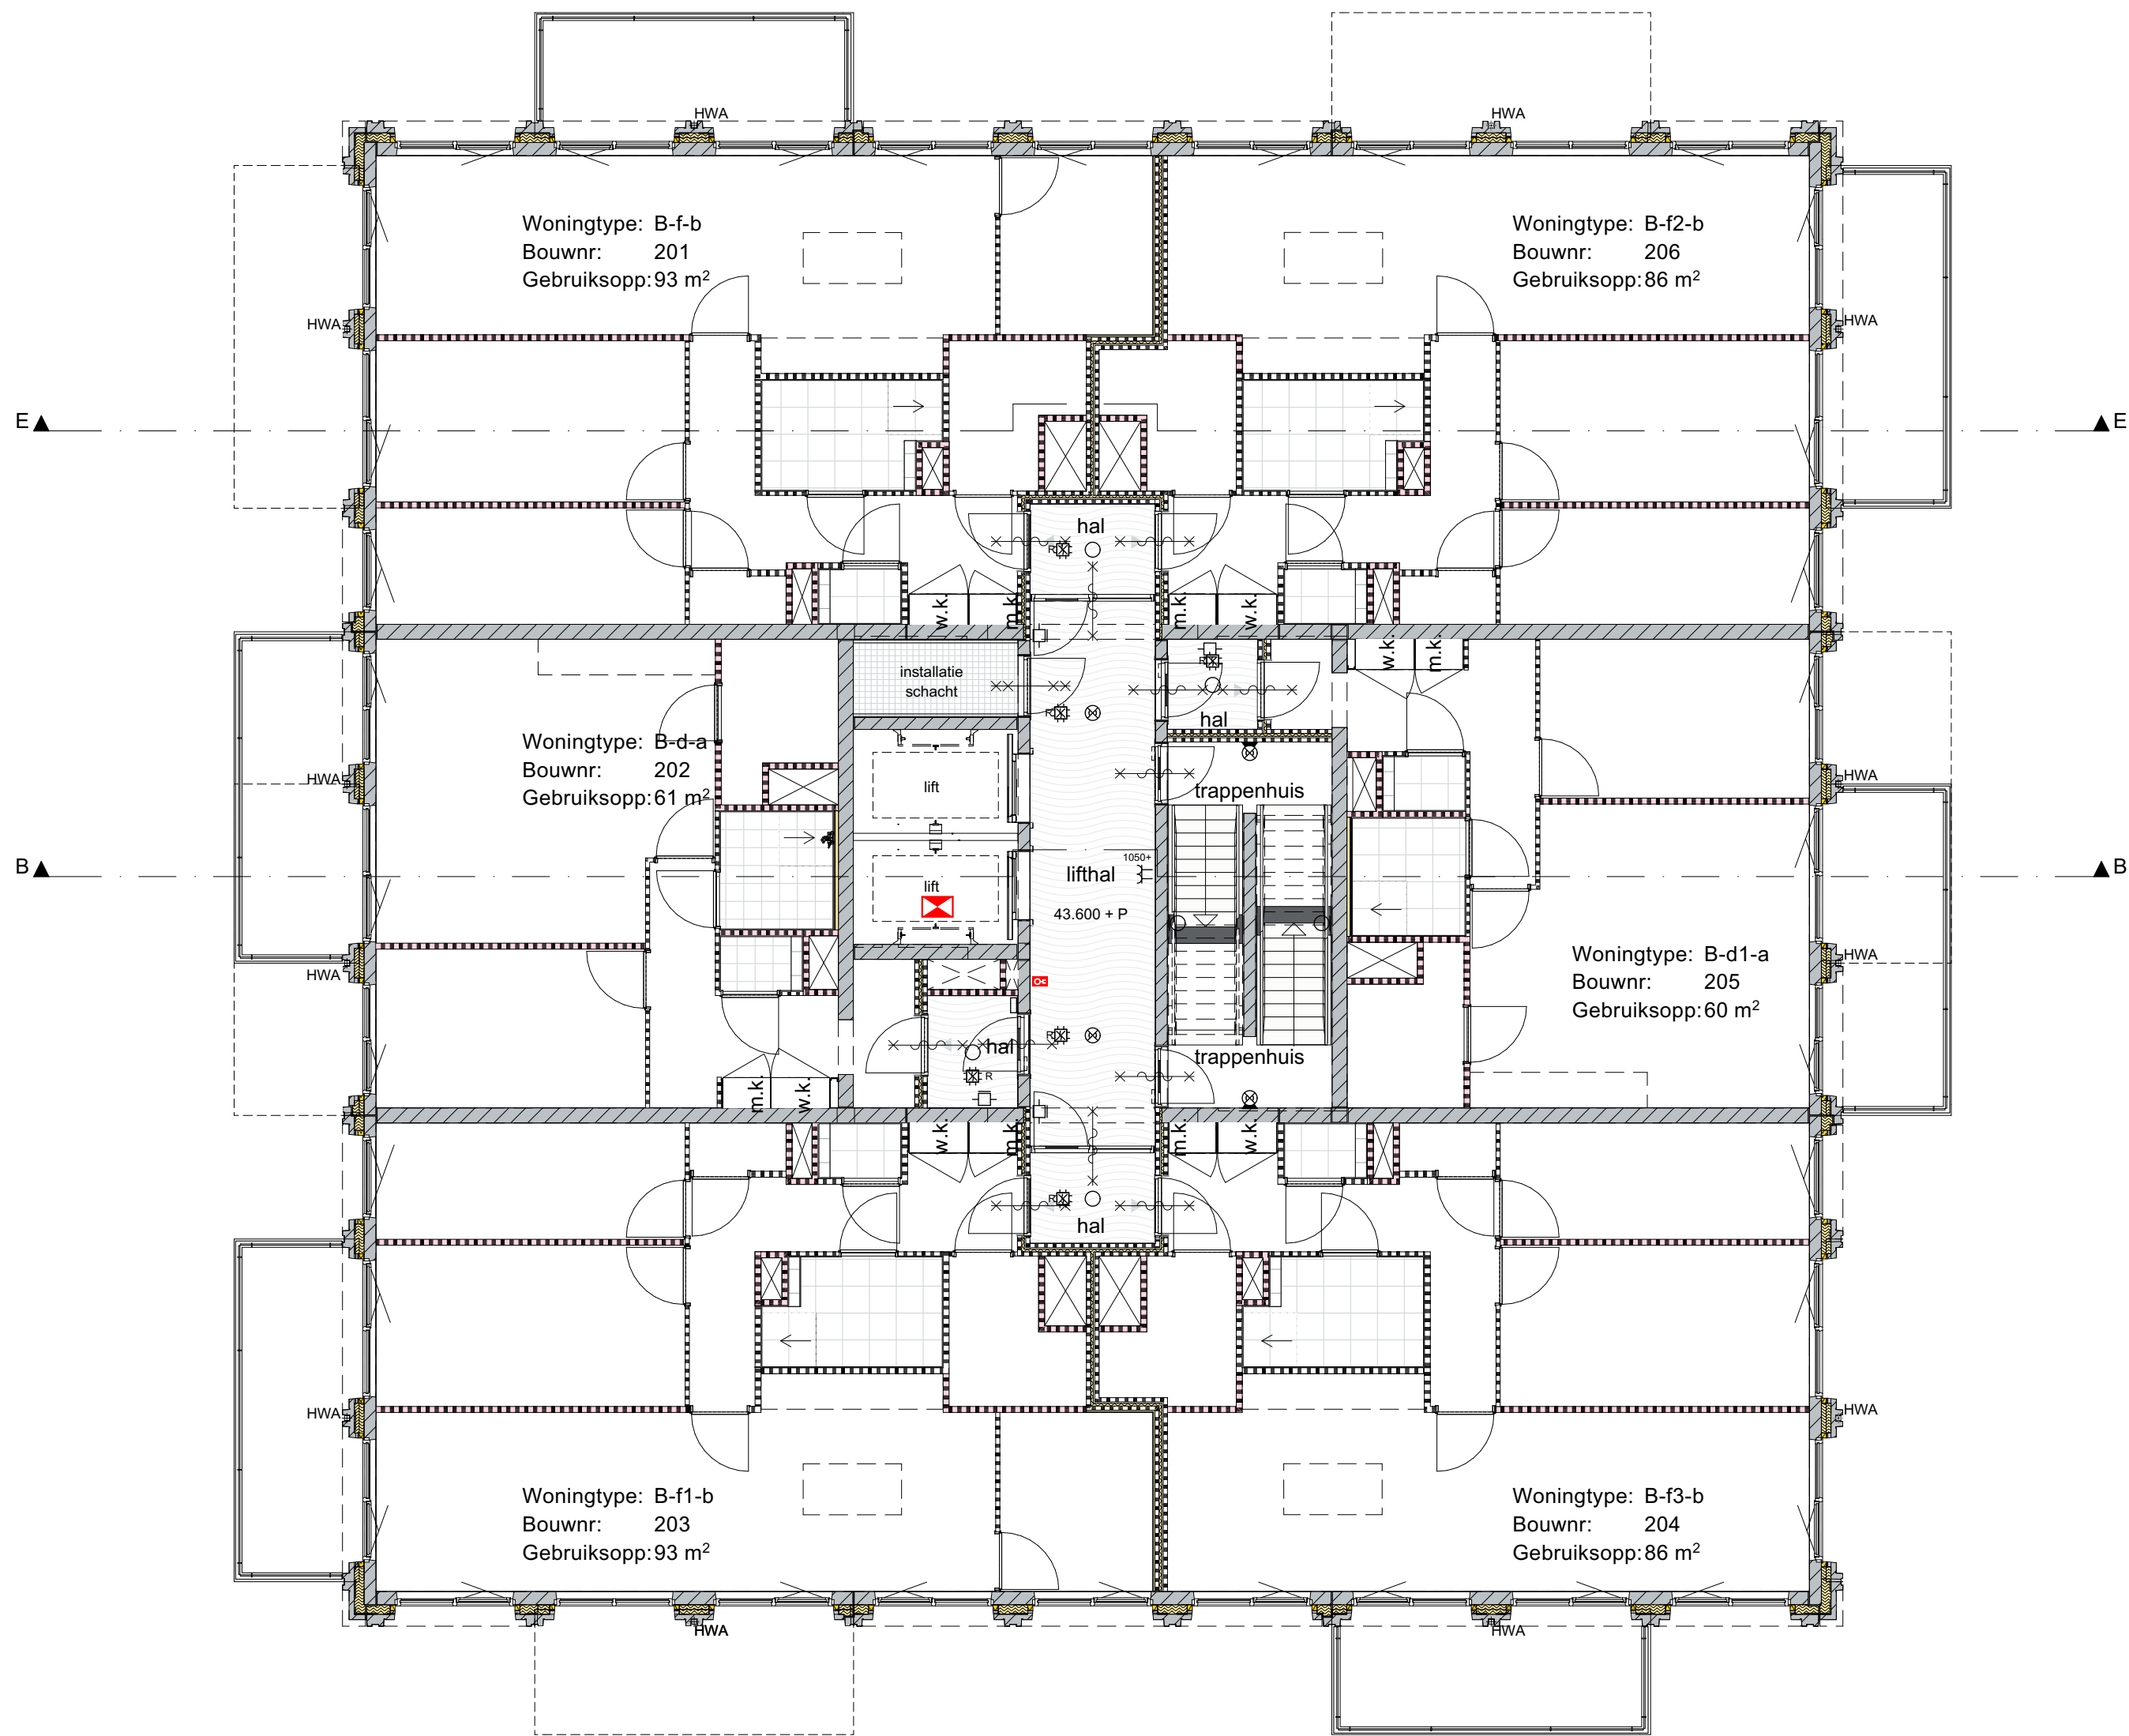

RENVOOI BOUWKUNDIG

	cellenbeton
	isolatie
	hsb wand
	metalstud wand
	pefab beton
	ihwg beton
	tegelwerk: toilet/badkamer
	meterkast, warmtekast

LEGENDA SYMBOLEN

	Deur te allen tijde te openen vanuit vluchtrichting
	brandweerlift
	kleefmagneet
	aansluiting droge busleiding
	binnendeur met draaicirkel
	aanduiding entree
	maatvoering
	zelfsluitende deur
	hemelwaterafvoer

	LED ARMATUUR
	WANDLICHTPUNT MET ARMATUUR INCL. NOODVERLICHTING
	PLAFONDLICHTPUNT MET ARMATUUR
	HPLAFONDLICHTPUNT MET ARMATUUR INCL. NOODVERLICHTING
	ENKELPOLIGESCHAKELAAR 1050+
	ENKELE WANDCONTACTDOOS 1050+
	WANDCONTACTDOOS GECOMBINEERD MET SCHAKELAAR 1050+
	DOUBBELE WANDCONTACTDOOS 11A/MONTAGE 1050
	DOUBBELE WANDCONTACTDOOS SPATWATERDICHT/SLAGVAEST
	GROEPEENKAST
	BEVEEGINGSCHAKELAAR
	ROOKKASTJE TBV STURING KLEEFMAGNETEN
	ROOKMELDER TBV KLEEFMAGNETEN VIA ROOKKASTJE
	KLEEFMAGNEET

TOEGANGSCONTROLE

	SLEUTELSCHAKELAAR 1050+
	HARTLEZER 1050+
	ELEKTRONISCHESCHAKELAAR 1050+
	ELEKTRISCHE SLUITPLAAT
	INTERCOM BUITENPOST 1050+
	LOZE LEIDING TBV CAMERA

RENVOOI VERKOOP TEKENING

- ALGEMEEN
- Kleine wijzigingen voorbehouden.
 - Aan de maatvoering kunnen geen rechten worden ontleend.
 - Maatvoering betreft "circa-maten" en is aangegeven in millimeter.
 - Elektra-aansluitpunten, keukenopstelling, ventilatiepunten, radiatoren en rookmelder zijn indicatief aangegeven.
 - Het is mogelijk dat niet alle symbolen van toepassing zijn op uw woningtype.
 - Keuken conform nul-tekening keukenleverancier.
 - Badkamer conform nul-tekening leverancier badkamer.
 - Opstelling installaties indicatief.

RENVOOI FIETSEN

	bakfiets
	kratfiets
	fiets
	fiets verdieping eenzijdig
	fiets verdieping tweezijdig



Bouwnummers:

201 t/m 206

omschrijving

13e verdieping

project

MWKZ blok 8

schaal

1:100

formaat

A2

datum

17-04-2026

wijziging