

RENVOOI BOUWKUNDIG

- kalksandsteen
- gevelsteen metselwerk
- cellenbeton
- isolatie
- hsb wand
- mst wand
- prefab beton
- ihwg beton
- tegelwerk: toilet/badkamer
- meterkast
- opstelplaats wasmachine/droger
- ventilatieventiel plafond, toevoer
- ventilatieventiel plafond, afzuiging

zone krijstrepen

"De prefab betonwanden zijn constructieve wanden en kunnen niet worden doorboord voor sparingen, leidingen of installaties. Het ophangen van lichte elementen is mogelijk."

LEGENDA SYMBOLEN



- elektrische radiator badkamer
- verdelers vloerverwarming
- Deur te allen tijde te openen vanuit vluchtrichting.
- aansluiting droge blusleiding
- binnendeur met draaicirkel
- aanduiding entree
- < 1.500 > maatvoering
- hwa hemelwaterafvoer
- w vloerverwarmingverdelers

RENVOOI VERKOOP TEKENING

- ALGEMEEN
- Kleine wijzigingen voorbehouden.
 - Aan de maatvoering kunnen geen rechten worden ontleend.
 - Maatvoering betreft "circa-maten" en is aangegeven in millimeter.
 - Elektra-aansluitpunten, keukensetstelling, ventilatiepunten, radiatoren en rookmelder zijn indicatief aangegeven.
 - Het is mogelijk dat niet alle symbolen van toepassing zijn op uw woningtype.
 - Keukens conform nul-tekening keukenleverancier.
 - Badkamer conform nul-tekening leverancier badkamer.
 - Opstelling installaties indicatief.

OPMERKINGEN + SYMBOLENVERKLARING

- +ENKELE DATA CAT 6 300+
- +PLAFONDLICHTPUNT
- +WANDLICHTPUNT BADKAMER 2150+
- +WANDLICHTPUNT MET ARMATUUR TERRAS/BALKON (HOOGTE VARIABEL)
- +PLAFONDLICHTPUNT MET ARMATUUR TERRAS/BALKON
- +ENKELPOLIGESCHAKELAAR 1050+
- +WISSELSCHAKELAAR (HOTELSCHAKELING) 1050+
- +SERIESCHAKELAAR (2 SCHAKELAARS IN 1 INBOUWDOOS) 1050+
- +ENKELE WANDCONTACTDOOS 1050+
- +WANDCONTACTDOOS GECOMBINEERD MET SCHAKELAAR 1050+
- +ENKELE WCD WASDROGER 16mm 1200+
- +ENKELE WCD TBV WASMACHINE 16mm 1200+
- +ENKELE WANDCONTACTDOOS TBV WTW UNIT
- +ENKELE WANDCONTACTDOOS TBV ELEKTRISCHE RADIATOR BADKAMER 300+
- +ENKELE WANDCONTACTDOOS INBOUW TBV VLOERVERWARMINGSVERDELER 700+
- +DUBBELE WANDCONTACTDOOS OPBOUW TBV AFLEVERSET 1350+
- +DUBBELE WANDCONTACTDOOS OPBOUW TBV MODEM 1700+
- +AANSLUITPUNT 230V TBV MV SENSOR 1500+
- +DUBBELE WANDCONTACTDOOS VLAKMONTAGE 300+ IN BADKAMER 1050+
- +GROEPENKAST
- +Co2-MV THERMOSTAAT 1500+
- +Co2-MV 1500+
- +LOZE LEIDING 1x19mm TBV CAI/TEL/DATA 300+
- +RM-ROOKMELDER
- +VIDEOFOON MET DUBBELE TOONGEVER 1500+
- +BELDRUKKER 1100+
- +ASP VRULOOPDRANGER

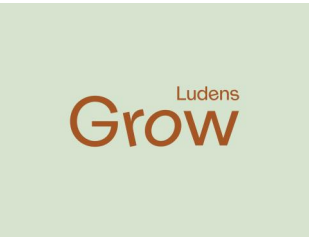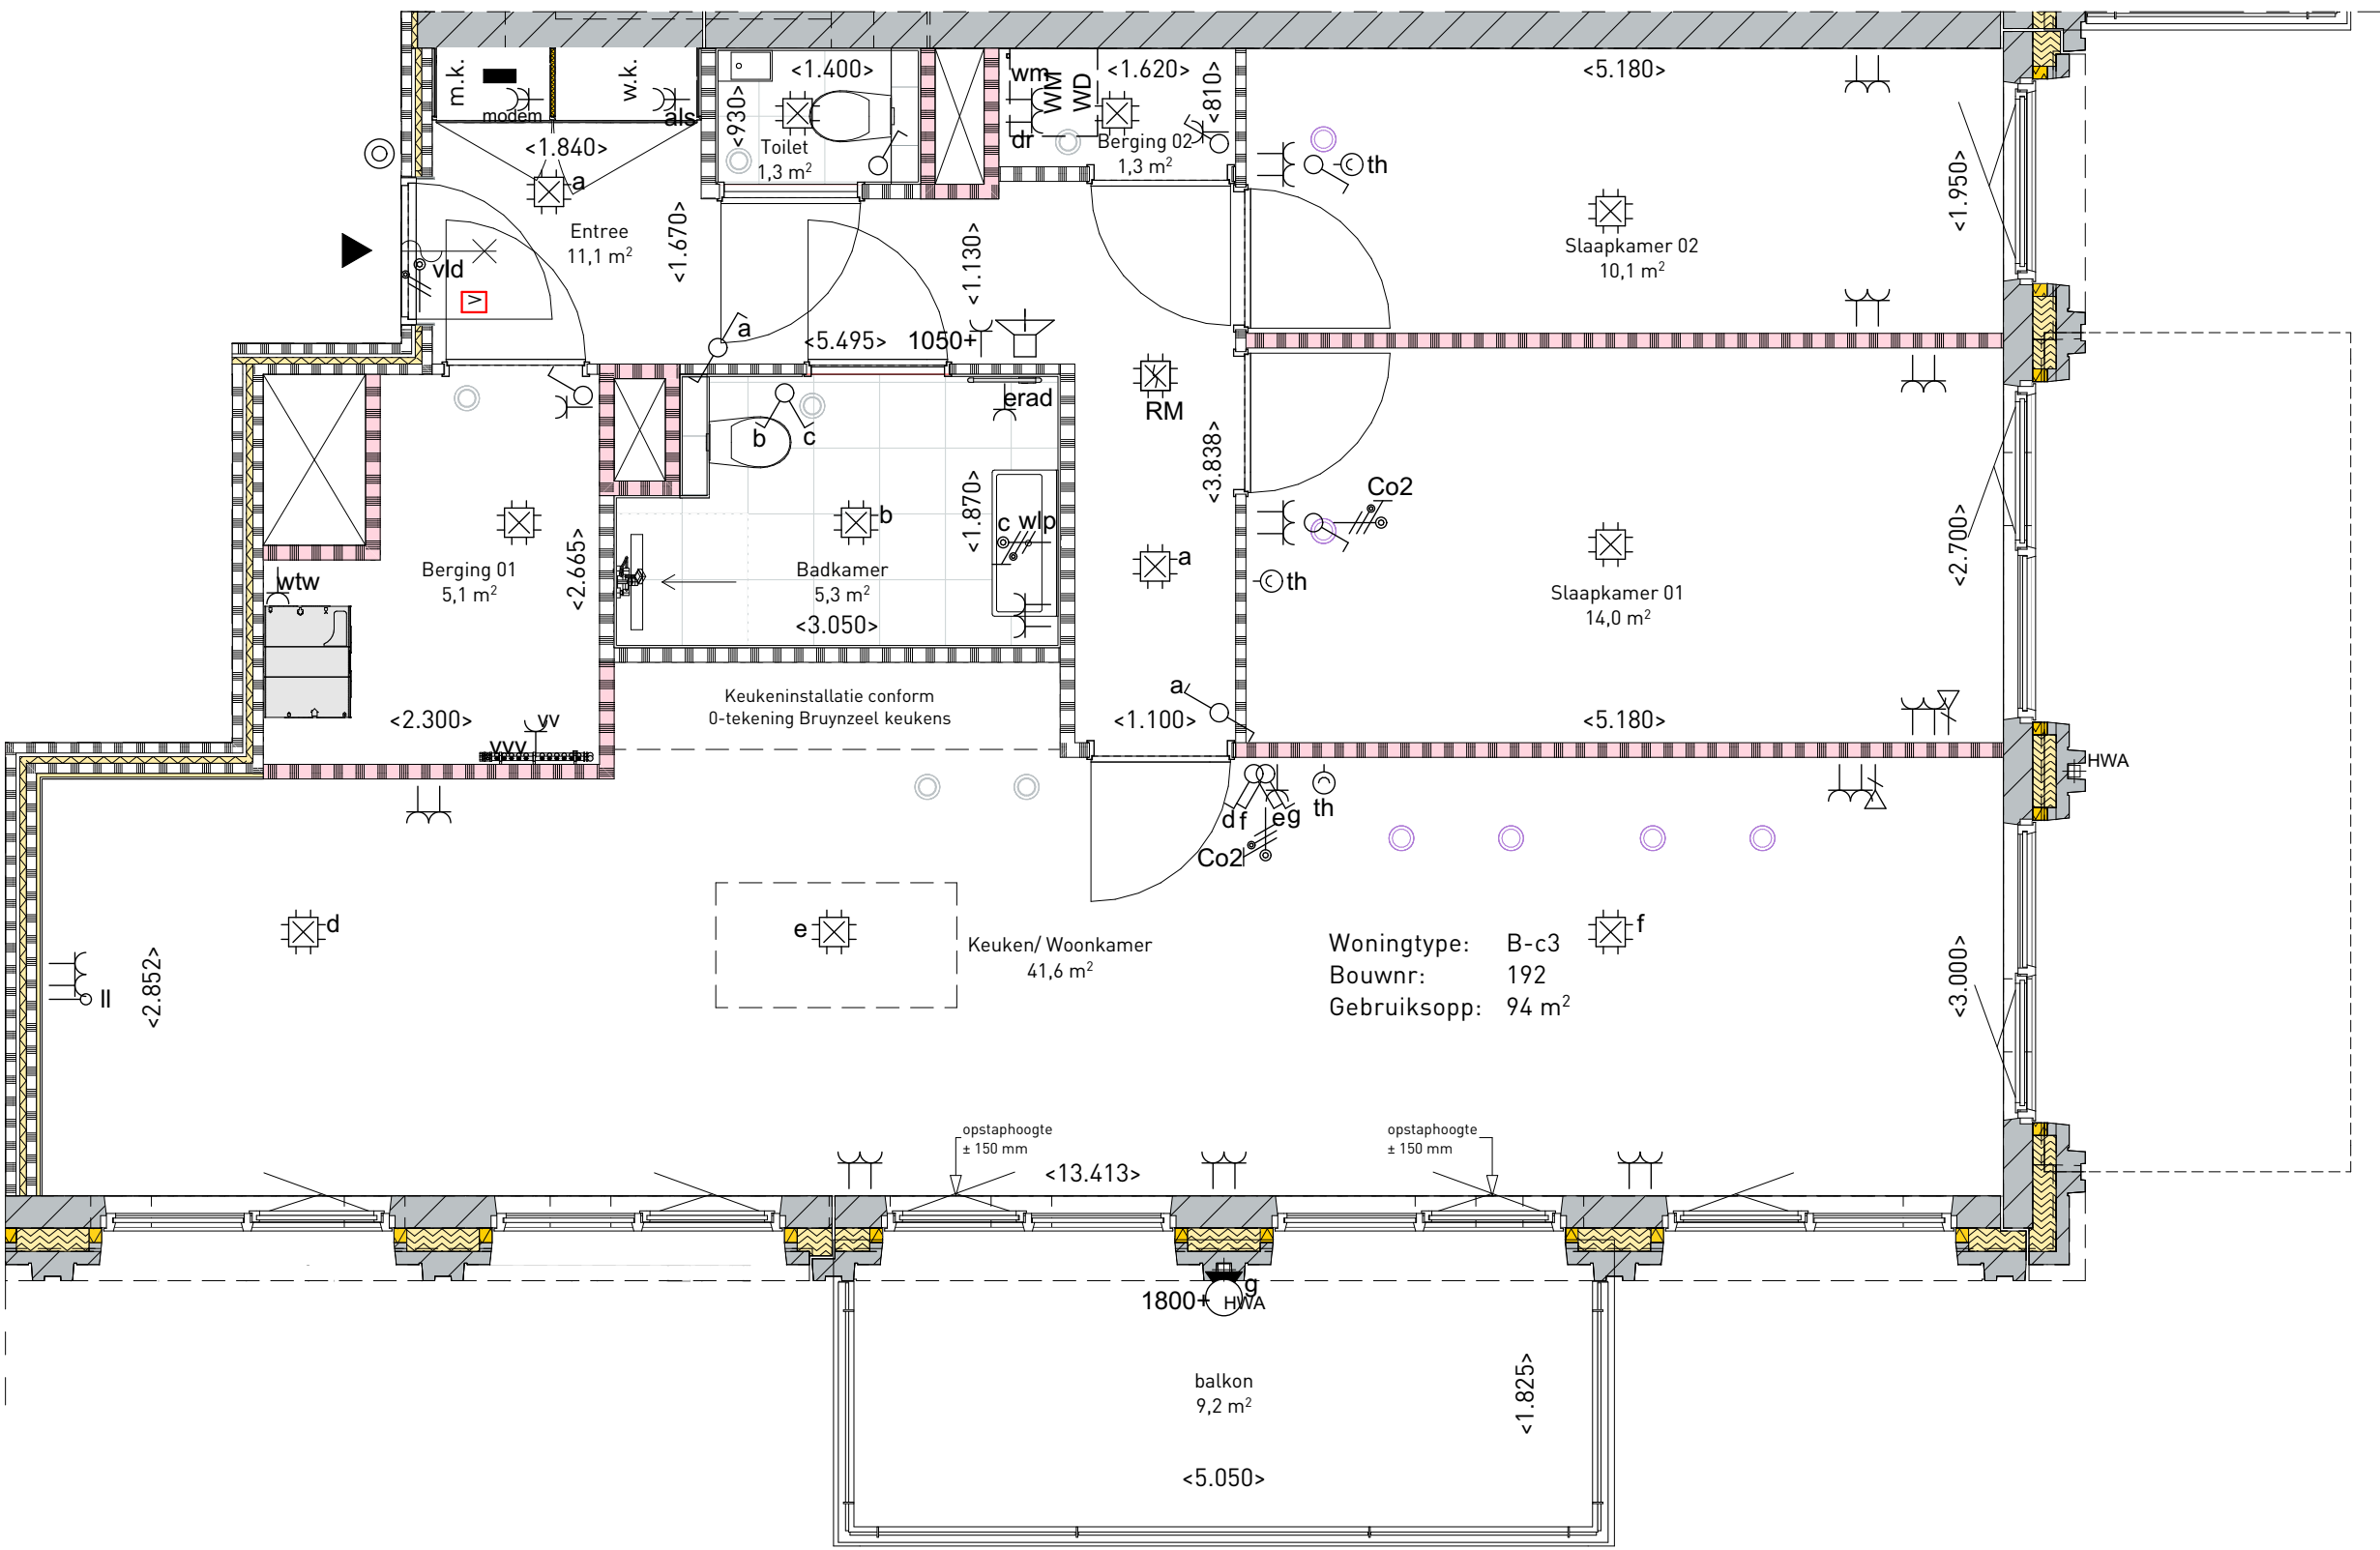

Bouwnummers: 192	
omschrijving Plattegrond	
project	teknr.
MWKZ blok 8	
WT: B-c3	
schaal	datum
1:50	17-04-2026
formaat	wijziging
A2	