

 gevulstein metselwerk
 kalkzandsteen
 zone krijtslagrepen

 cellenbeton
 isolatie
 hsb wand
 mst wand

 prefab beton
 De prefab betonwanden zijn constructieve wanden en kunnen niet worden doorboren voor spargingen, leidingen of installaties. Het ophangen van lichte elementen is mogelijk.

 ihwg beton
 tegelwerk: toilet/badkamer
 meterkast
 opstelplaats wasmachine/droger



 ventilatieventiel plafond, toeweer
 ventilatieventiel plafond, afzuiging

	elektrische radiator badkamer
	verdeler vloerverwarming
	Deur te allen tijde te openen vanuit vluchtrichting.
	aansluiting droge buisleiding
	binnendeur met draaicirkel
	aanduiding entree
	maatvoering
	zelfsluitende deur
	hwa hemelwaterafvoer
	vv vloerverwarmingverdelers

ALGEMEEN

- Kleine wijzigingen voorbehouden.
- Aan de maatvoering kunnen geen rechten worden ontleend.
- Maatvoering betref "circa-maten" en is aangegeven in millimeter.
- Elektra-aansluitpunten, keukenopstelling, ventilatiepunten, radiatoren en rookmelder zijn indicatief aangegeven.
- Het is mogelijk dat niet alle symbolen van toepassing zijn op uw woningtype.
- Keuken conform nul-tekening leverancierleverancier.
- Badkamer conform nul-tekening leverancier badkamer.
- Opstelling installaties indicatief.

 = ENKELE DATA CAT 6 300+
 = PLAFONDLICHTPUNT
 = WANDLICHTPUNT BADKAMER 2150+
 = WANDLICHTPUNT MET ARMATUUR TERRAS/BALKON (HOOGTE VARIABEL)
 = WANDLICHTPUNT MET ARMATUUR TERRAS/BALKON
 = ENKELE POLISIECHAKELAAR 1050+
 = WISSELSCHAKELAAR (HOTEL/SCHAKELING) 1050+
 = SERESCHAKELAAR (2 SCHAKELAARS IN 1 INBOUWDOOS) 1050+
 = ENKELE WANDCONTACTDOOS 1050+
 = WANDCONTACTDOOS GECOMBINEERD MET SCHAKELAAR 1050+
 = ENKELE WCD WASDROGER 16mm 1200+
 = ENKELE WCD TV WASMACHINE 16mm 1200+
 = ENKELE WANDCONTACTDOOS TVB WTW UNIT
 = ENKELE WANDCONTACTDOOS TVB ELEKTRISCHE RADIATOR BADKAMER 300+
 = ENKELE WANDCONTACTDOOS INBOUW TV VLOERVERWARMINGSEVERDER 700+
 = DOUBBELE WANDCONTACTDOOS OPBOUW TV AFLEVERST 1350+
 = DOUBBELE WANDCONTACTDOOS OPBOUW TV MODEM 1700+
 = AANSLUITPUNT 230V TVB MY SENSOR 1500+
 = DOUBBELE WANDCONTACTDOOS VLAKMONTAGE 300 - IN BADKAMER 1050+
 = GROEPENKAST
 = Thermostaat 1500+
 = CO2/MV 1500+
 = LOZE LEIDING MET 1x19mm TVB CAU/TE/DA/300+
 = RM ROOKMELDER
 = VIDEOFON MET 1x19mm TOEVOEGVER 1500+
 = BELRUKKER 1100+
 = ASP VRULOOPDRANGER

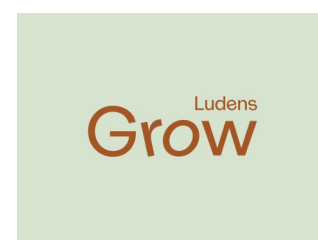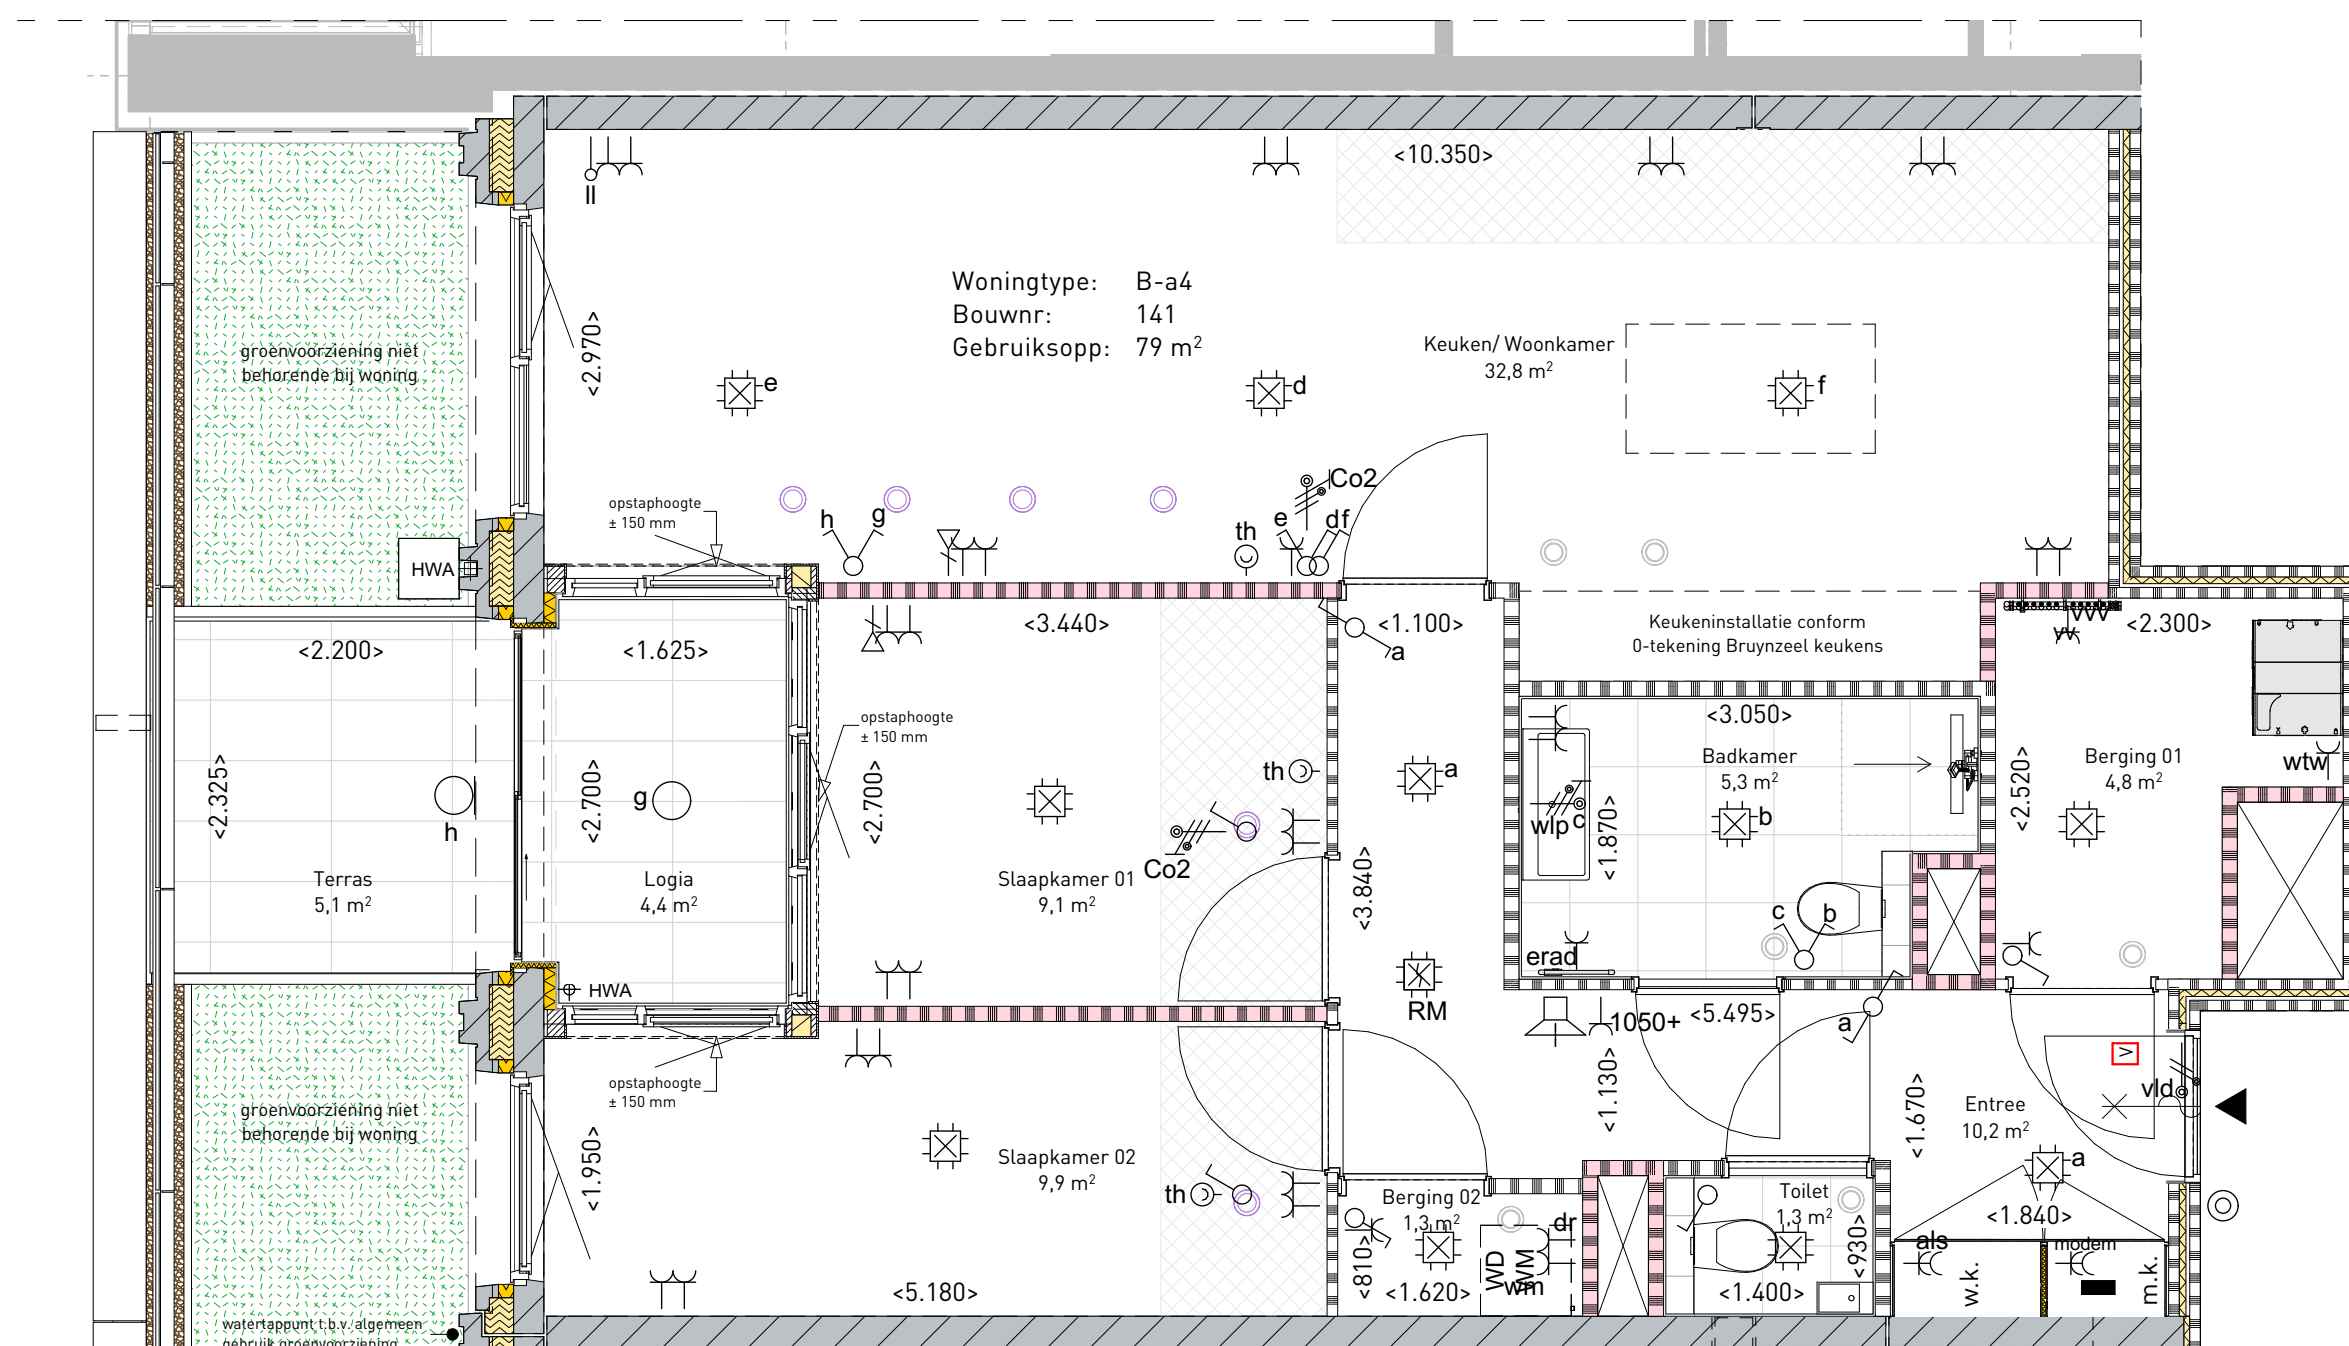

omschrijving

Plattegrond

teknr.

WT: B-a4

datum 17-04-2026
wijziging