



	gevelsteen metselwerk		zone krijstrepen
	kalckzandsteen		
	cellenbeton		
	isolatie		
	hsb wand		
	met wand		
	prefab beton		
	ihwg beton		
	tegelwerk: toilet/badkamer		
	meterkast		
	opstelplaats wasmachine/droger		
	ventilatieventiel plafond, toevoer		
	ventilatieventiel plafond, afzuiging		

	elektrische radiator badkamer
	verderle vloerverwarming
	Deur te allen tijde te openen vanuit vluchtrichting.
	aansluiting droge blusleiding binnendeur met draaicirkel
	sandvulling entree
	< 1.500 → maatvoering
	zelfsluitende deur
	hwa hemelwaterafvoer
	vv vloerverwarmingverdelers

ALGEMEEN

- Kleine wijzigingen voorbehouden.
- Aan de maatvoering kunnen geen rechten worden ontleend.
- Maatvoering betreft "circa-maten" en is aangegeven in millimeter.
- Elektra-aansluitpunten, keukenopstelling, ventilatiepunten, radiatoren en rookmelder zijn indicatief aangegeven.
- Het is mogelijk dat niet alle symbolen van toepassing zijn op uw woningtype.
- Keuken conform nul-tekening keukeneleverancier.
- Badkamer conform nul-tekening leverancier badkamer.
- Opstelling installaties indicatief.

- ENKELE DATA CAT 6 300+
- PLAFONDLICHTPUNT
- •WANDLICHTPUNT BADKAMER 2150+
- •WANDLICHTPUNT MET ARMATUUR TERRAS/BALKON (HOGGETE VARIABLE)
- PLAFONDLICHTPUNT MET ARMATUUR TERRAS/BALKON
- ENKELPOLIGESCHAKELAAR 1050+
- •WISSELSCHAKELAAR (HOUTESCHAKELING) 1050+
- SERIESCHAKELAAR (2 SCHAKELAARS IN 1 INBOUWDOOS) 1050+
- ENKELE WANDCONTACTDOOS 1050+
- WANDCONTACTDOOS GECOMBINEERD MET SCHAKELAAR 1050+
- ENKELE WCD WASDROGER 14mm 1200+
- ENKELE WCD TV WASHMACHINE 16mm 1200+
- ENKELE WANDCONTACTDOOS TVB WIFI WTV 1000
- ENKELE WANDCONTACTDOOS TVB ELEKTRISCHE RADIATOR BADKAMER 300+
- ENKELE WANDCONTACTDOOS INBOUW TVB VLIEGWARMINGSVERDELER 700+
- DUBBELE WANDCONTACTDOOS OPBOUW TVB AFLEVEREST 1350+
- DUBBELE WANDCONTACTDOOS OPBOUW TVB MODEM 1700+
- •AANSLUITPUNT 230V TVB MV SENSOR 1500+
- DUBBELE WANDCONTACTDOOS VLAKMONTAGE 300+ IN BADKAMER 1050+
- •GROEPEKAST
- •th.THERMOSTAAT 1500+
- •Co2MV 1500+
- •LOZE LEIDING 1x19mm TVB CA/TEL/DATA 300+
- •RM ROOMKEMELDER
- VIDEOFON MET DUBBELE TOEGEVOER 1500+
- BELDRUKKER 1100+
- •ASP VRIJLOOPDRANGER

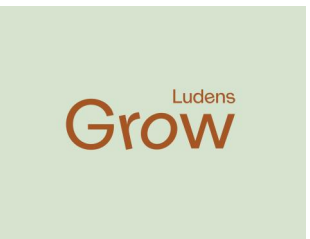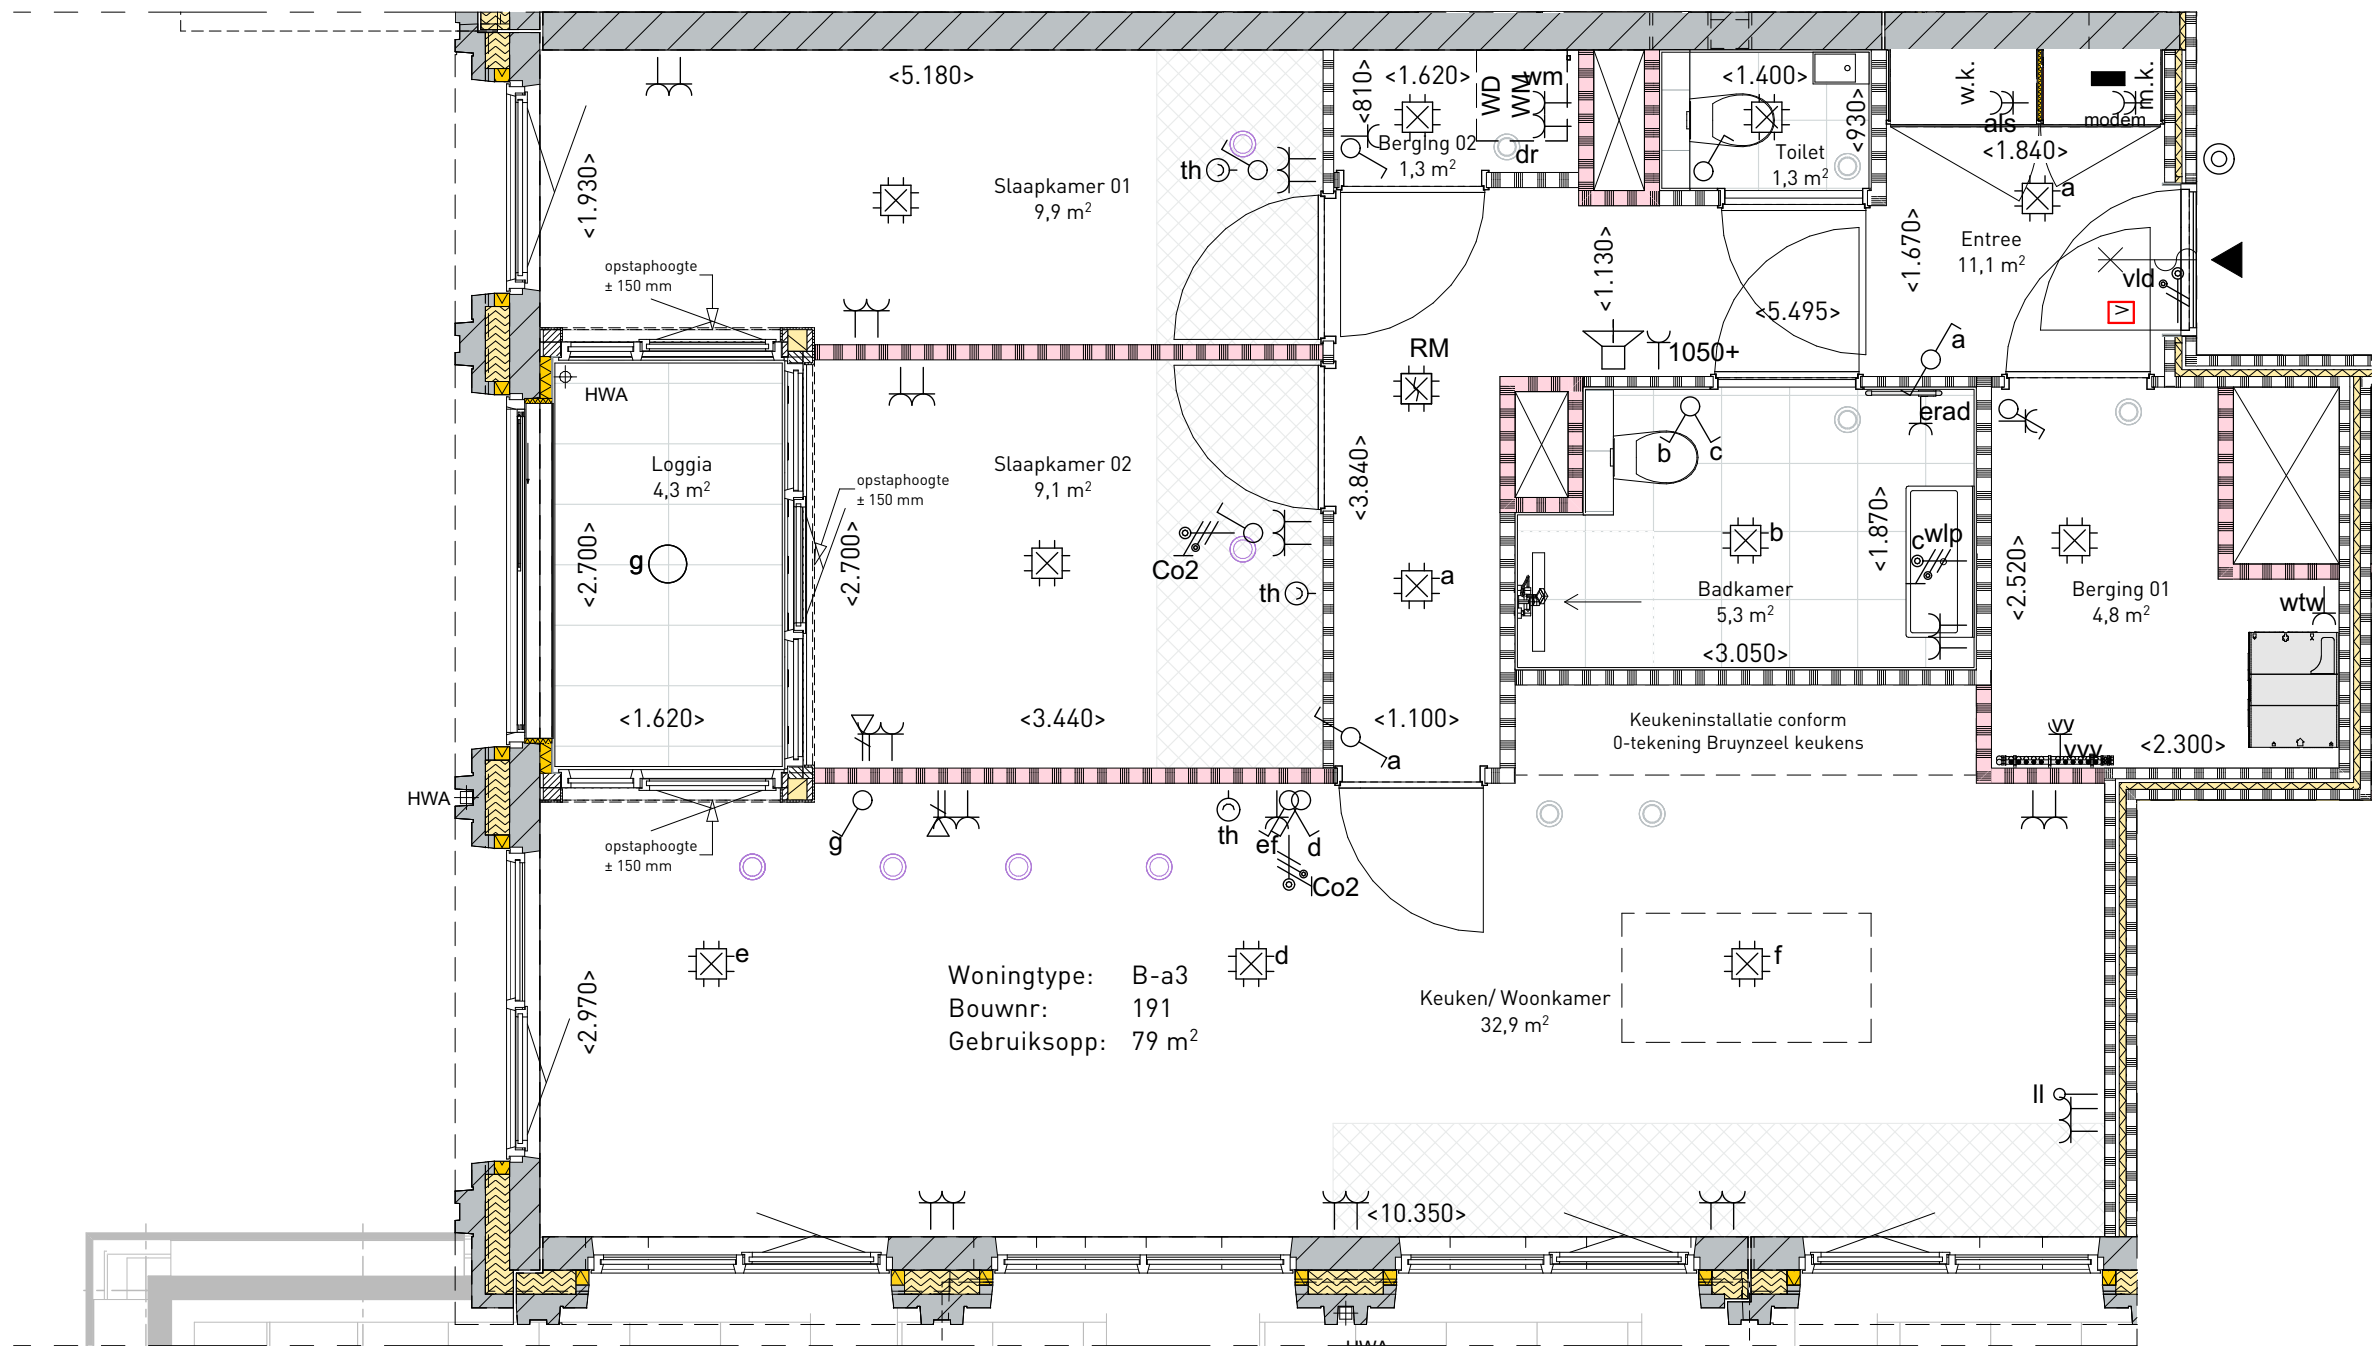

schaal 1:50
 formaat A2

datum 17-04-2026
wijziging