

 gevesteld metselwerk
 zone krijtstrepen

 kalkzandsteen

 cellenbeton

 isolatie

 hsb wand

 mst wand

 pefab beton

 r/wg beton

 tegelwerk: toilet/badkamer

 mesterkast

 opstelplaats wasmachine/droger

 ventilatieventiel plafond, toevoer

 ventilatieventiel plafond, afzuiging



"De pefab betanwanden zijn constructieve wanden en kunnen niet worden doorboord voor sparingen, leidingen of installaties. Het ophangen van lichte elementen is mogelijk."

	elektrische radiator badkamer
	verdelers vloerverwarming
	Deur te allen tijde te openen vanuit vluchtrichting.
	aansluiting droge blusleiding
	binnendeur met draaicirkel
	aanduiding entree
	maatvoering
	zelfsluitende deur
	hemelwaterafvoer
	vloerverwarmingverdelers

ALGEMEEN

- Kleine wijzigingen voorbehouden.
- Aan de maatvoering kunnen geen rechten worden ontleend.
- Maatvoering betreft "circa-maten" en is aangegeven in millimeter.
- Elektro-aansluitpunten, keukenopstelling, ventilatiepunten, radiatoren en schroefdrager zijn indicatief aangegeven.
- Het is mogelijk dat niet alle symbolen van toepassing zijn op uw woningtype.
- Keuken conform nul-tekening keukeneleverancier.
- Badkamer conform nul-tekening leverancier badkamer.
- Opstelling installaties indicatief.

- -ENKELE DATA CAT 4 300+
- -PLAFONDLICHTPUNT
- WV ➤ -WANDLICHTPUNT BADKAMER 2150+
- WV ➤ -WANDLICHTPUNT MET ARMATUUR TERRAS/BALKON (HOOGTE VARIABEL)
- WV ➤ -PLAFONDLICHTPUNT MET ARMATUUR TERRAS/BALKON
- WV ➤ -ENKELPOLIGESCHAKELAAR 1050+
- WV ➤ -HOTTESCHAKELAAR (WISSELSCHAKELING) 1050+
- WV ➤ -SERIESCHAKELAAR (2 SCHAKELAARS IN 1 INBOUWDOOS) 1050+
- WV ➤ -ENKELE WANDCONTACTDOOS 1050+
- WV ➤ -WANDCONTACTDOOS GECOMBINEERD MET SCHAKELAAR 1050+
- WV ➤ -ENKELE WCD WASDROGER 16mm 1200+
- WV ➤ -ENKELE WCD TSB VASMACHINE 16mm 1200+
- WV ➤ -ENKELE WANDCONTACTDOOS TSB VITW 1200+
- WV ➤ -ENKELE WANDCONTACTDOOS TSB ELEKTRISCHE RIJADRIJWATERBADKAMER 300+
- WV ➤ -ENKELE WANDCONTACTDOOS INBOUW TSB VLOERDETECTIEVERBODENVERDELER 700
- WV ➤ -DUBBELE WANDCONTACTDOOS OPBOW TSB AFLEVERST 1500+
- WV ➤ -DUBBELE WANDCONTACTDOOS OPBOW TSB MODEM 1700+
- WV ➤ -AANSLUITPUNT 230V TSB MV SENSOR 1500+
- WV ➤ -DUBBELE WANDCONTACTDOOS VLAKMONTAGE 300+ IN BADKAMER 1050+
- WV ➤ -GROEPENKAST
- WV ➤ -Thermomstaats 1500+
- co2/mv ➤ -CO2/MV 1500+
- co2/mv ➤ -LOZE LEIDING 1x19mm TSB CAU/TE/ DATA 300+
- RM ➤ -RM ROOKMELDER
- WV ➤ -VIDE OFOON MET DUBBELE TOONGEVOER 1500+
- WV ➤ -BELDRUKKER 1100+
- WV ➤ -ASP VRULOOPDRANGER

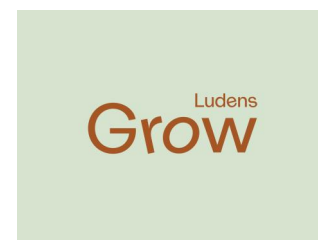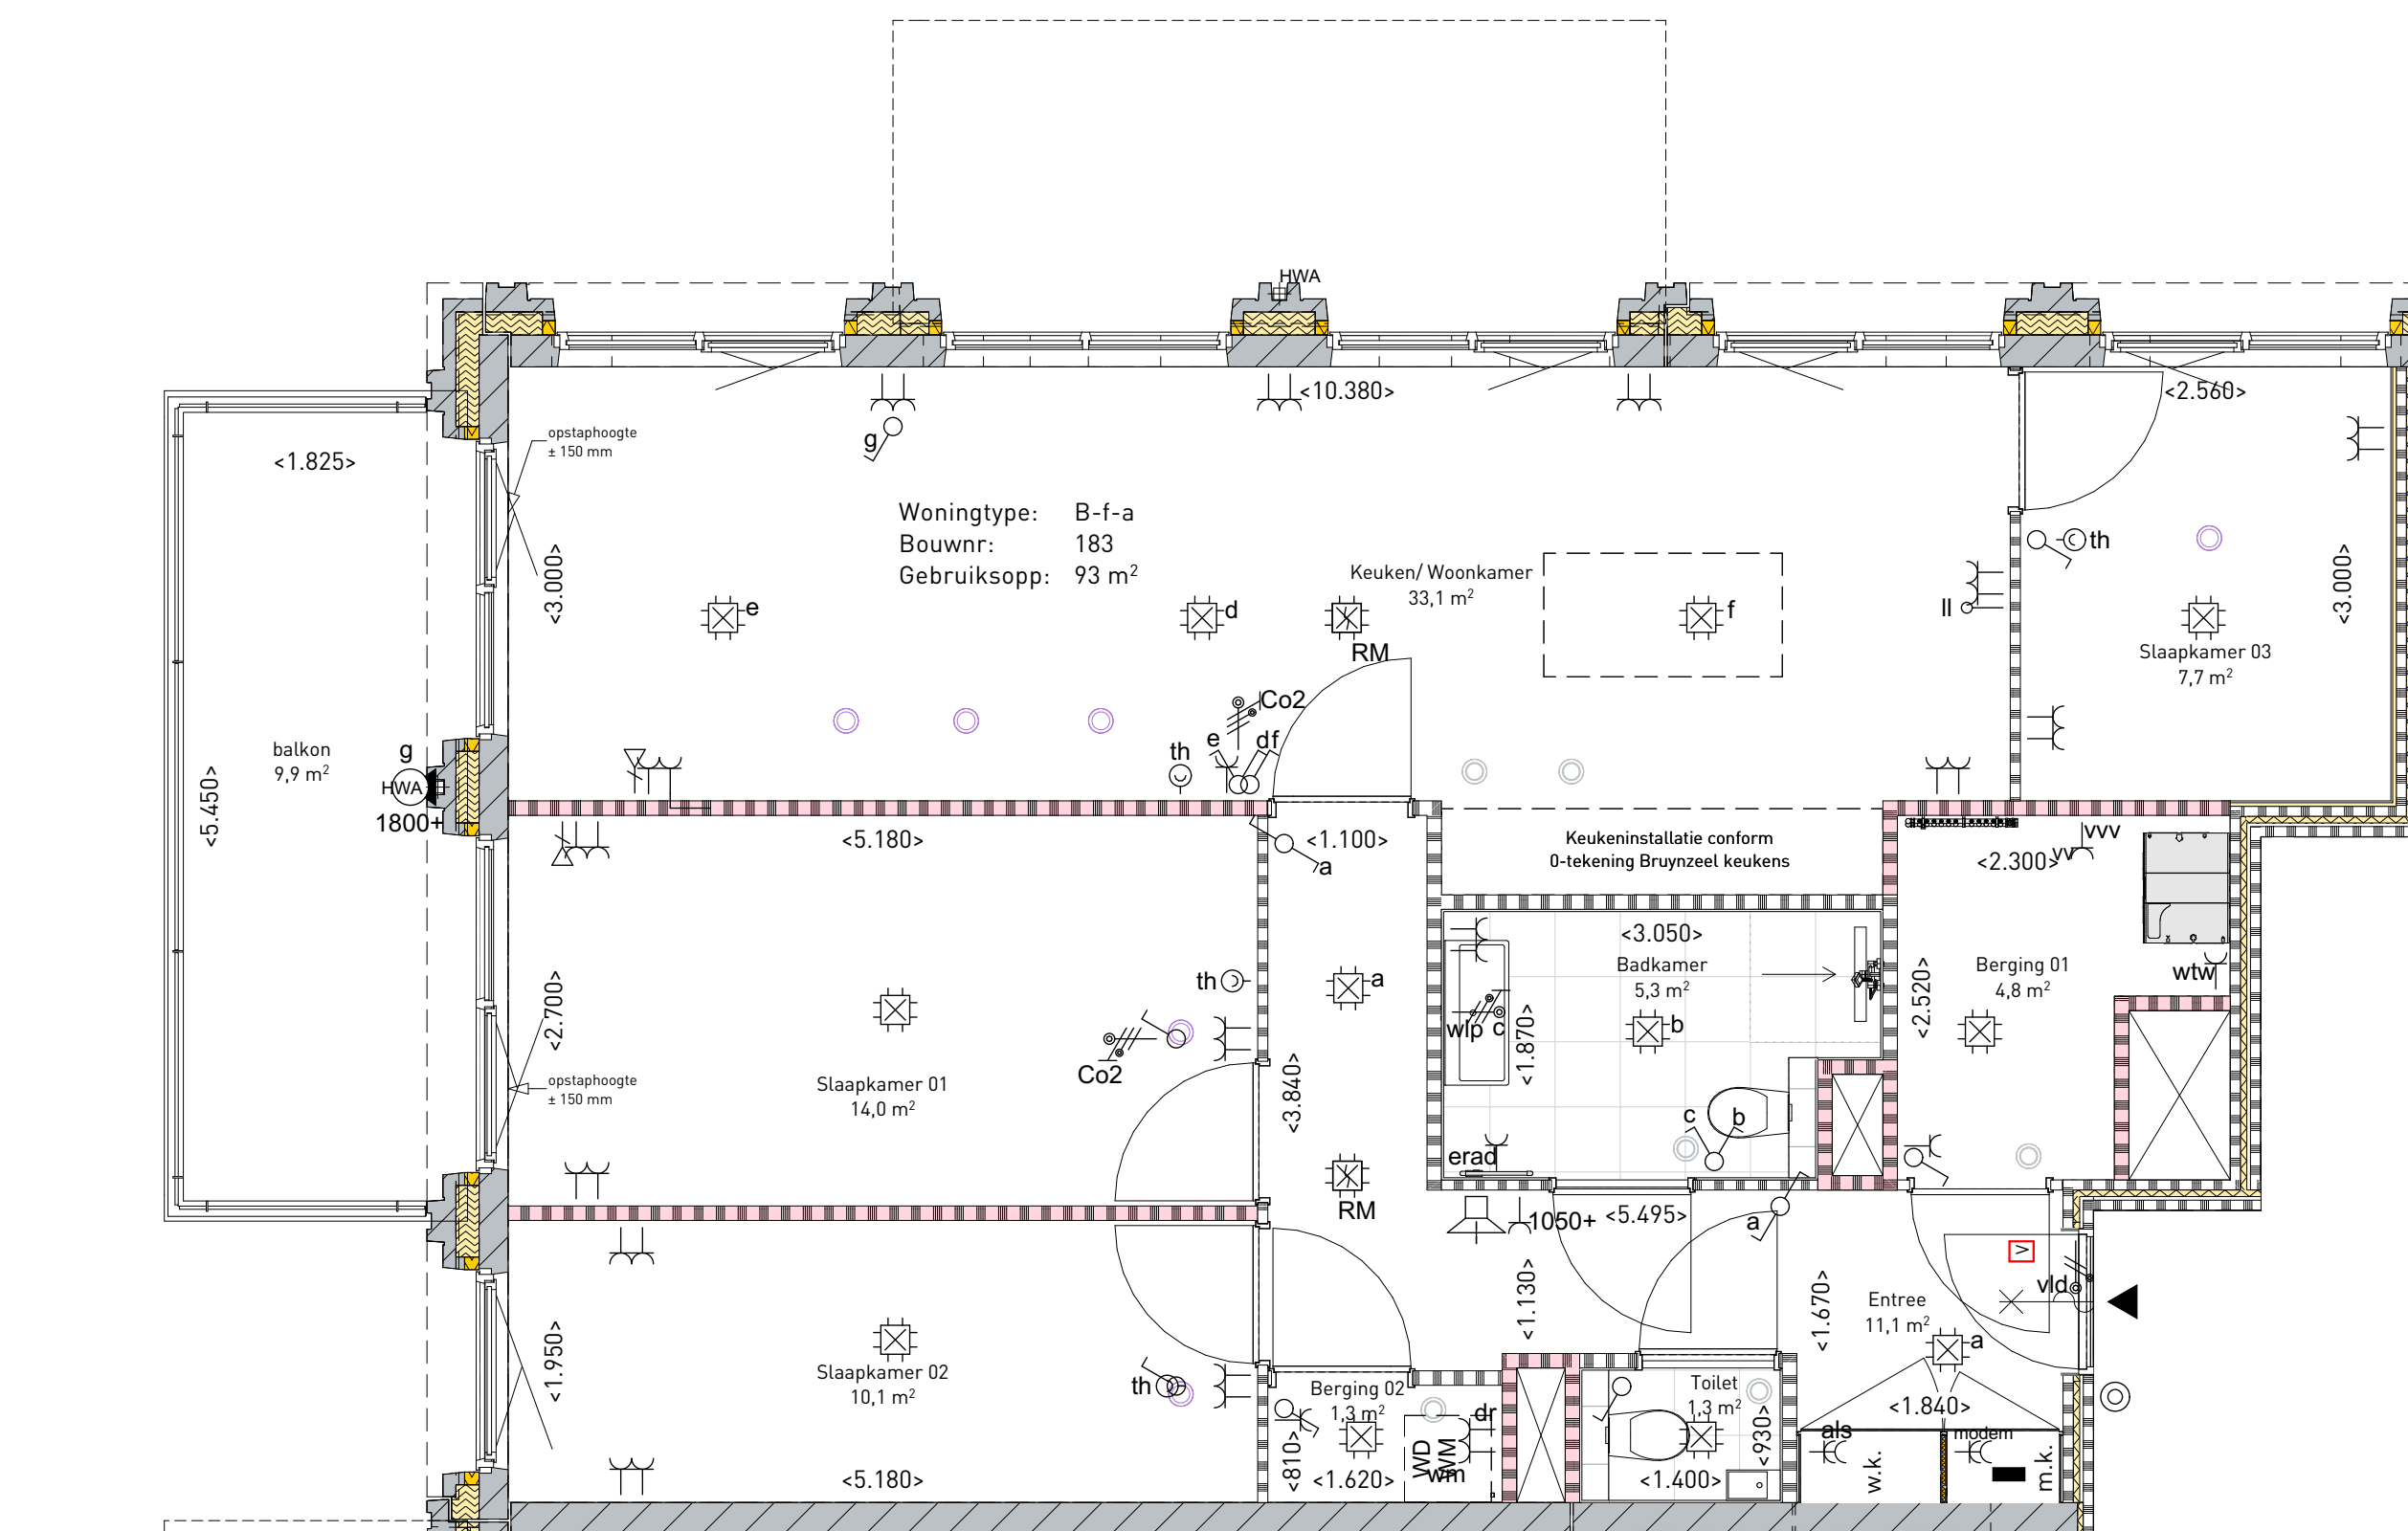

omschrijving

Plattegrond

teknr.

WT: B-f-a

datum 17-04-2026
wijziging