


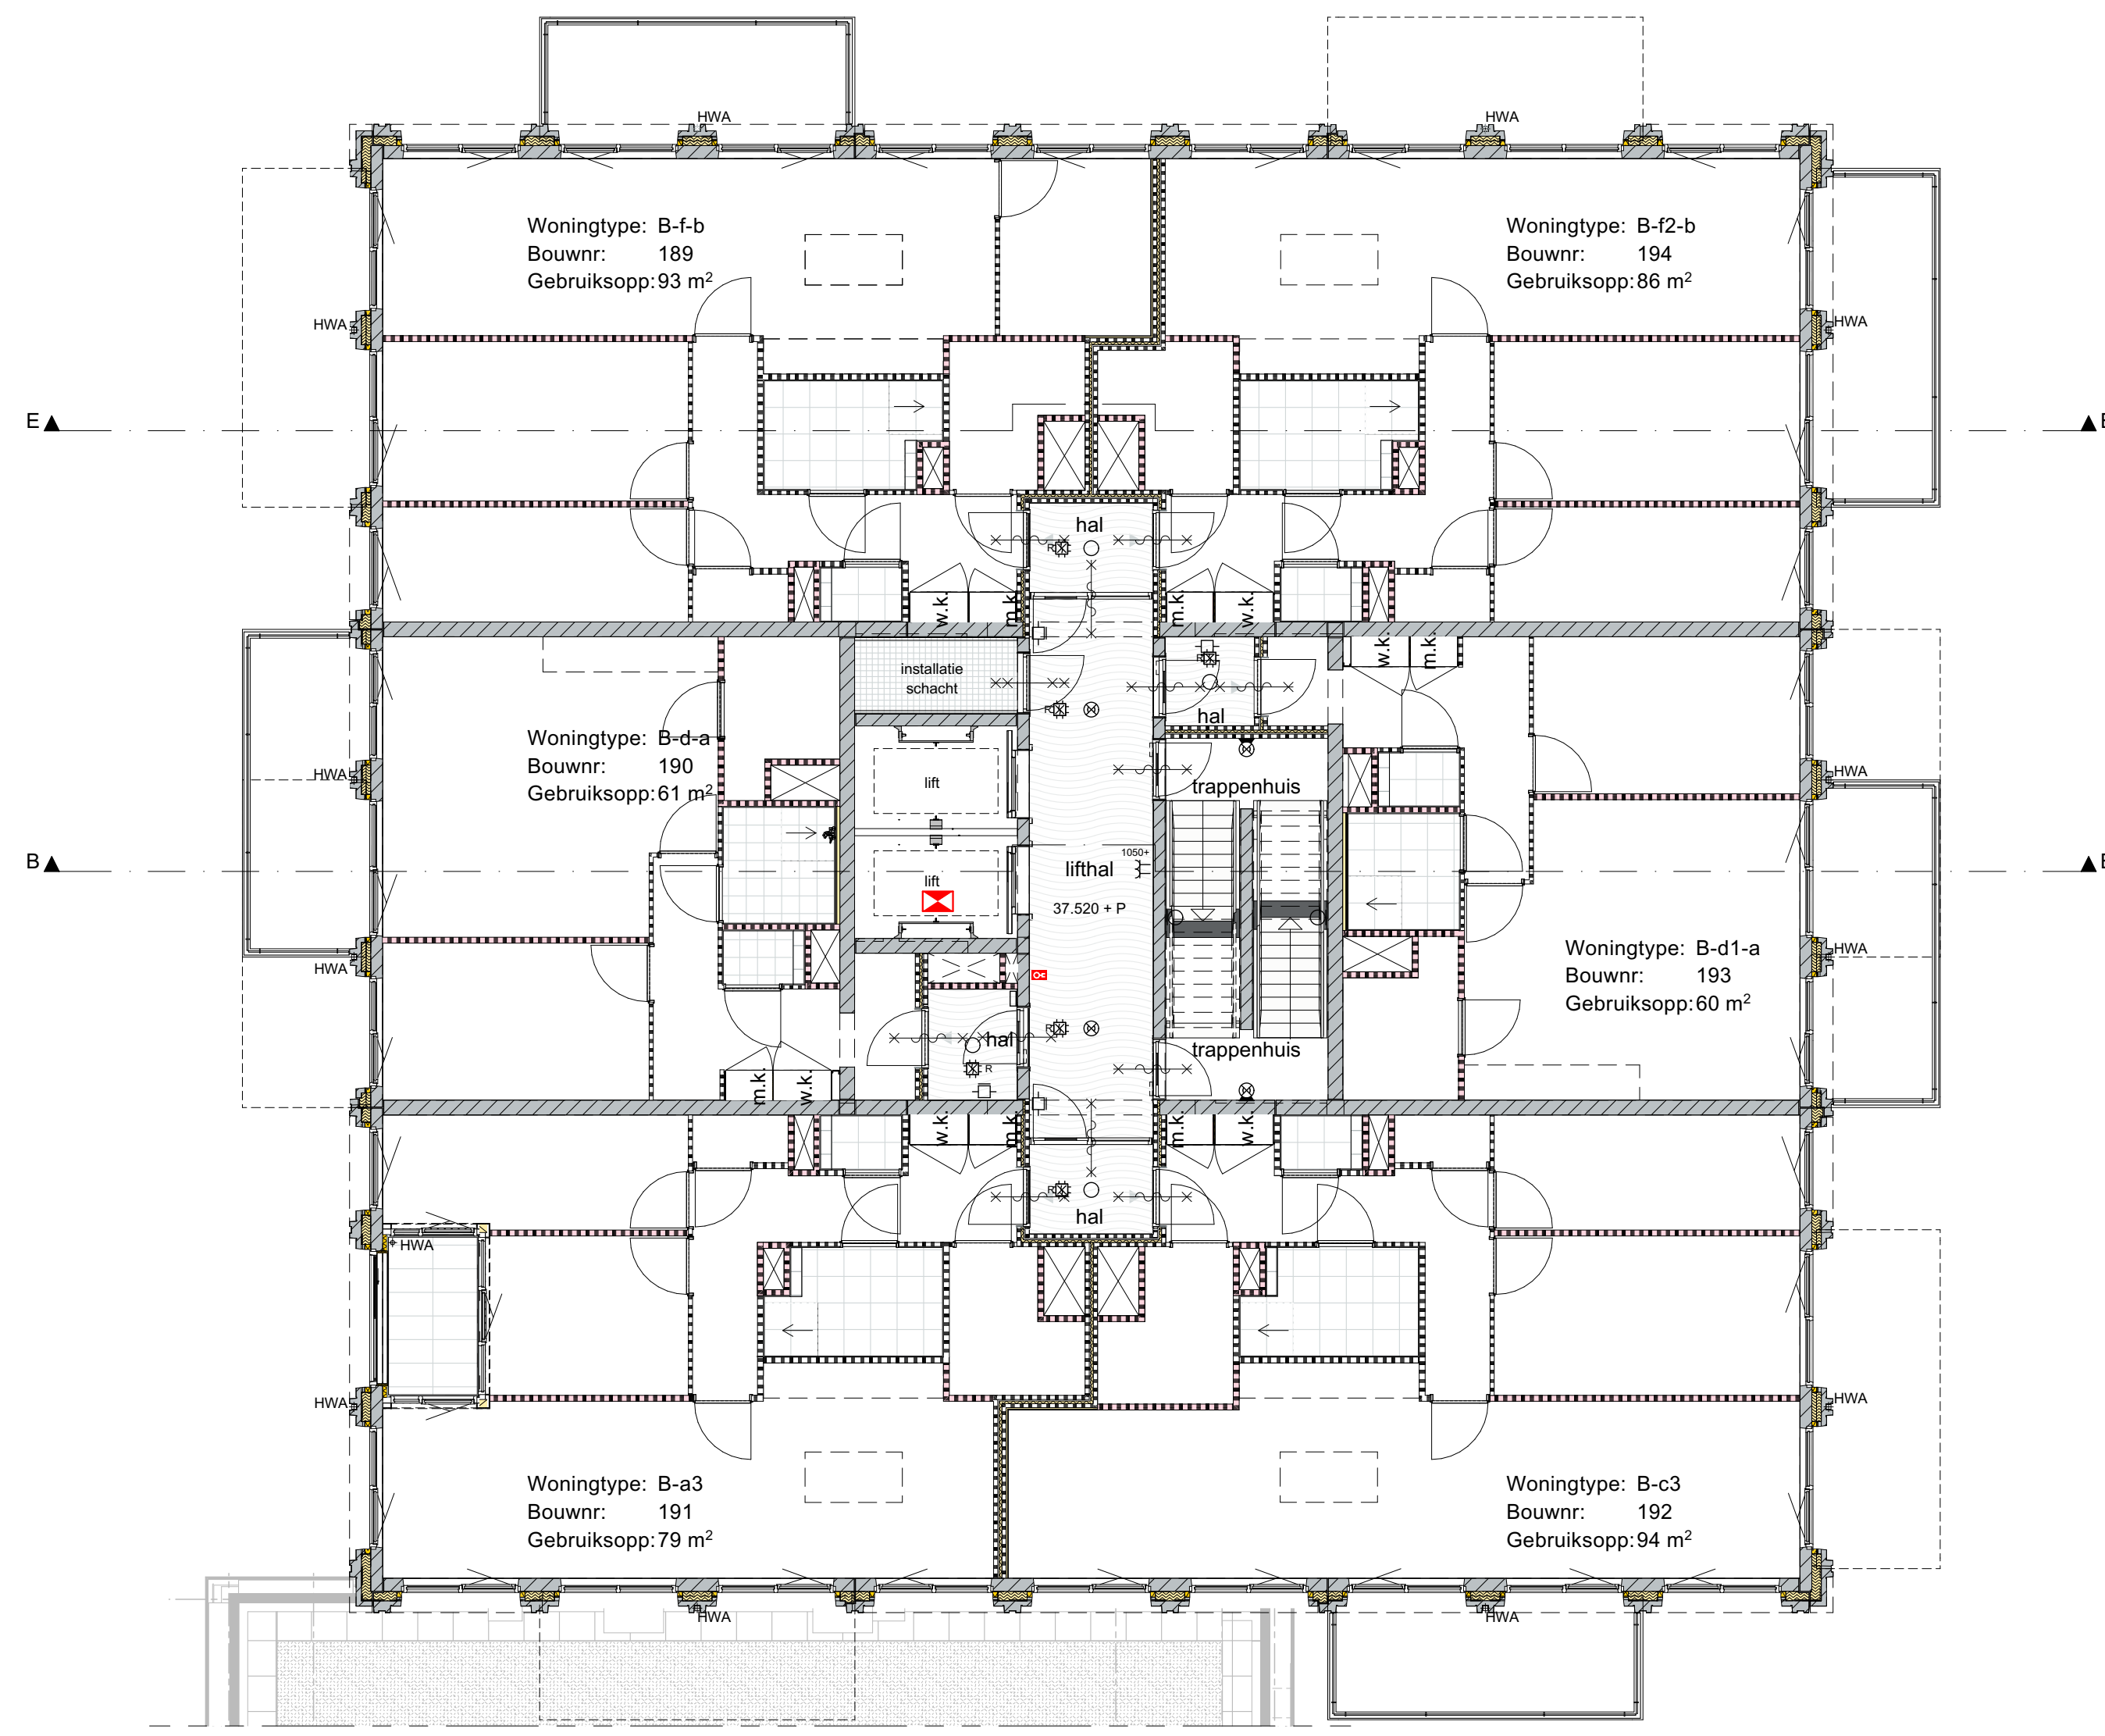

RENVOOI BOUWKUNDIG

- cellenbeton
  - isolatie
  - hwb wand
  - metastud wand
  - prefab beton
  - ihwg beton
  - tegels: toilet/badkamer
  - M.K./W.K. meterkast, warmtecast
- \*De prefab betonwanden zijn constructieve wanden en kunnen niet worden doorboord voor sparringen, leidingen of installaties. Het ophangen van lichte elementen is mogelijk.

LEGENDA SYMBOLEN

- Deur te allen tijde te openen vanuit vluchtrichting
- brandweerlift
- kleefmagneet
- aansluiting droge blusleiding
- binnendeur met draaicirkel
- aanduiding entree
- < 1.500 > maatvoering
- zelfsluitende deur
- hwa hemelwaterafvoer

- LED ARMATUUR
- WANDLICHTPUNT MET ARMATUUR INCL. NOODVERLICHTING
- PLAFONDLICHTPUNT MET ARMATUUR
- PLAFONDLICHTPUNT MET ARMATUUR INCL. NOODVERLICHTING
- ENKELE POLIGESCHAKELAAR 1050+
- ENKELE WANDCONTACTDOOS 1050+
- WANDCONTACTDOOS GECOMBINEERD MET SCHAKELAAR 1050+
- DUBBELE WANDCONTACTDOOS 11A/MONTAGE 1050
- DUBBELE WANDCONTACTDOOS SPATWATERDICHTE/SLAGVAEST
- GROEPEENKAST
- BEVEEGINGSCHAKELAAR
- ROOKKAST JE TVB STURING KLEEFMAGNETEN
- ROOKMELDER TVB KLEEFMAGNETEN VIA ROOKKAST JE
- KLEEFMAGNET

TOEGANGSCONTROLE



- SLEUTELSCHAKELAAR 1050+
- KARTLEZER 1050+
- ELEBOSCHAKELAAR 1050+
- ELEKTRISCHE SLUITPLAAT
- INTERCOM BUITENPOST 1050+
- II cfm -> LOZE LEIDING TVB CAMERA

RENVOOI VERKOOP TEKENING

- ALGEMEEN
- Kleine wijzigingen voorbehouden.
  - Aan de maatvoering kunnen geen rechten worden ontleend.
  - Maatvoering betreft "circa-maten" en is aangegeven in millimeter.
  - Elektra-aansluitpunten, keukenset, ventilatiepunten, radiatoren en rookmelder zijn indicatief aangegeven.
  - Het is mogelijk dat niet alle symbolen van toepassing zijn op uw woningtype.
  - Keuken conform nul-tekening keukenleverancier.
  - Badkamer conform nul-tekening leverancier badkamer.
  - Opstelling installaties indicatief.

RENVOOI FIETSEN

- bakfiets
- kratfiets
- fiets
- fiets verdieping eenzijdig
- fiets verdieping tweezijdig

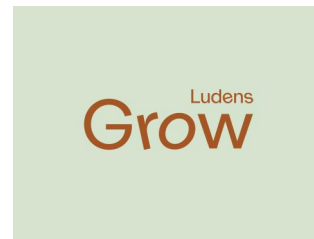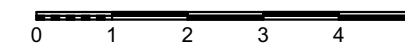

Bouwnummers:  
189 t/m 194

omschrijving  
11e verdieping

project                      teknr.

MWKZ blok 8

schaal                      datum  
1:100                      17-04-2026

formaat                      wijziging  
A2