


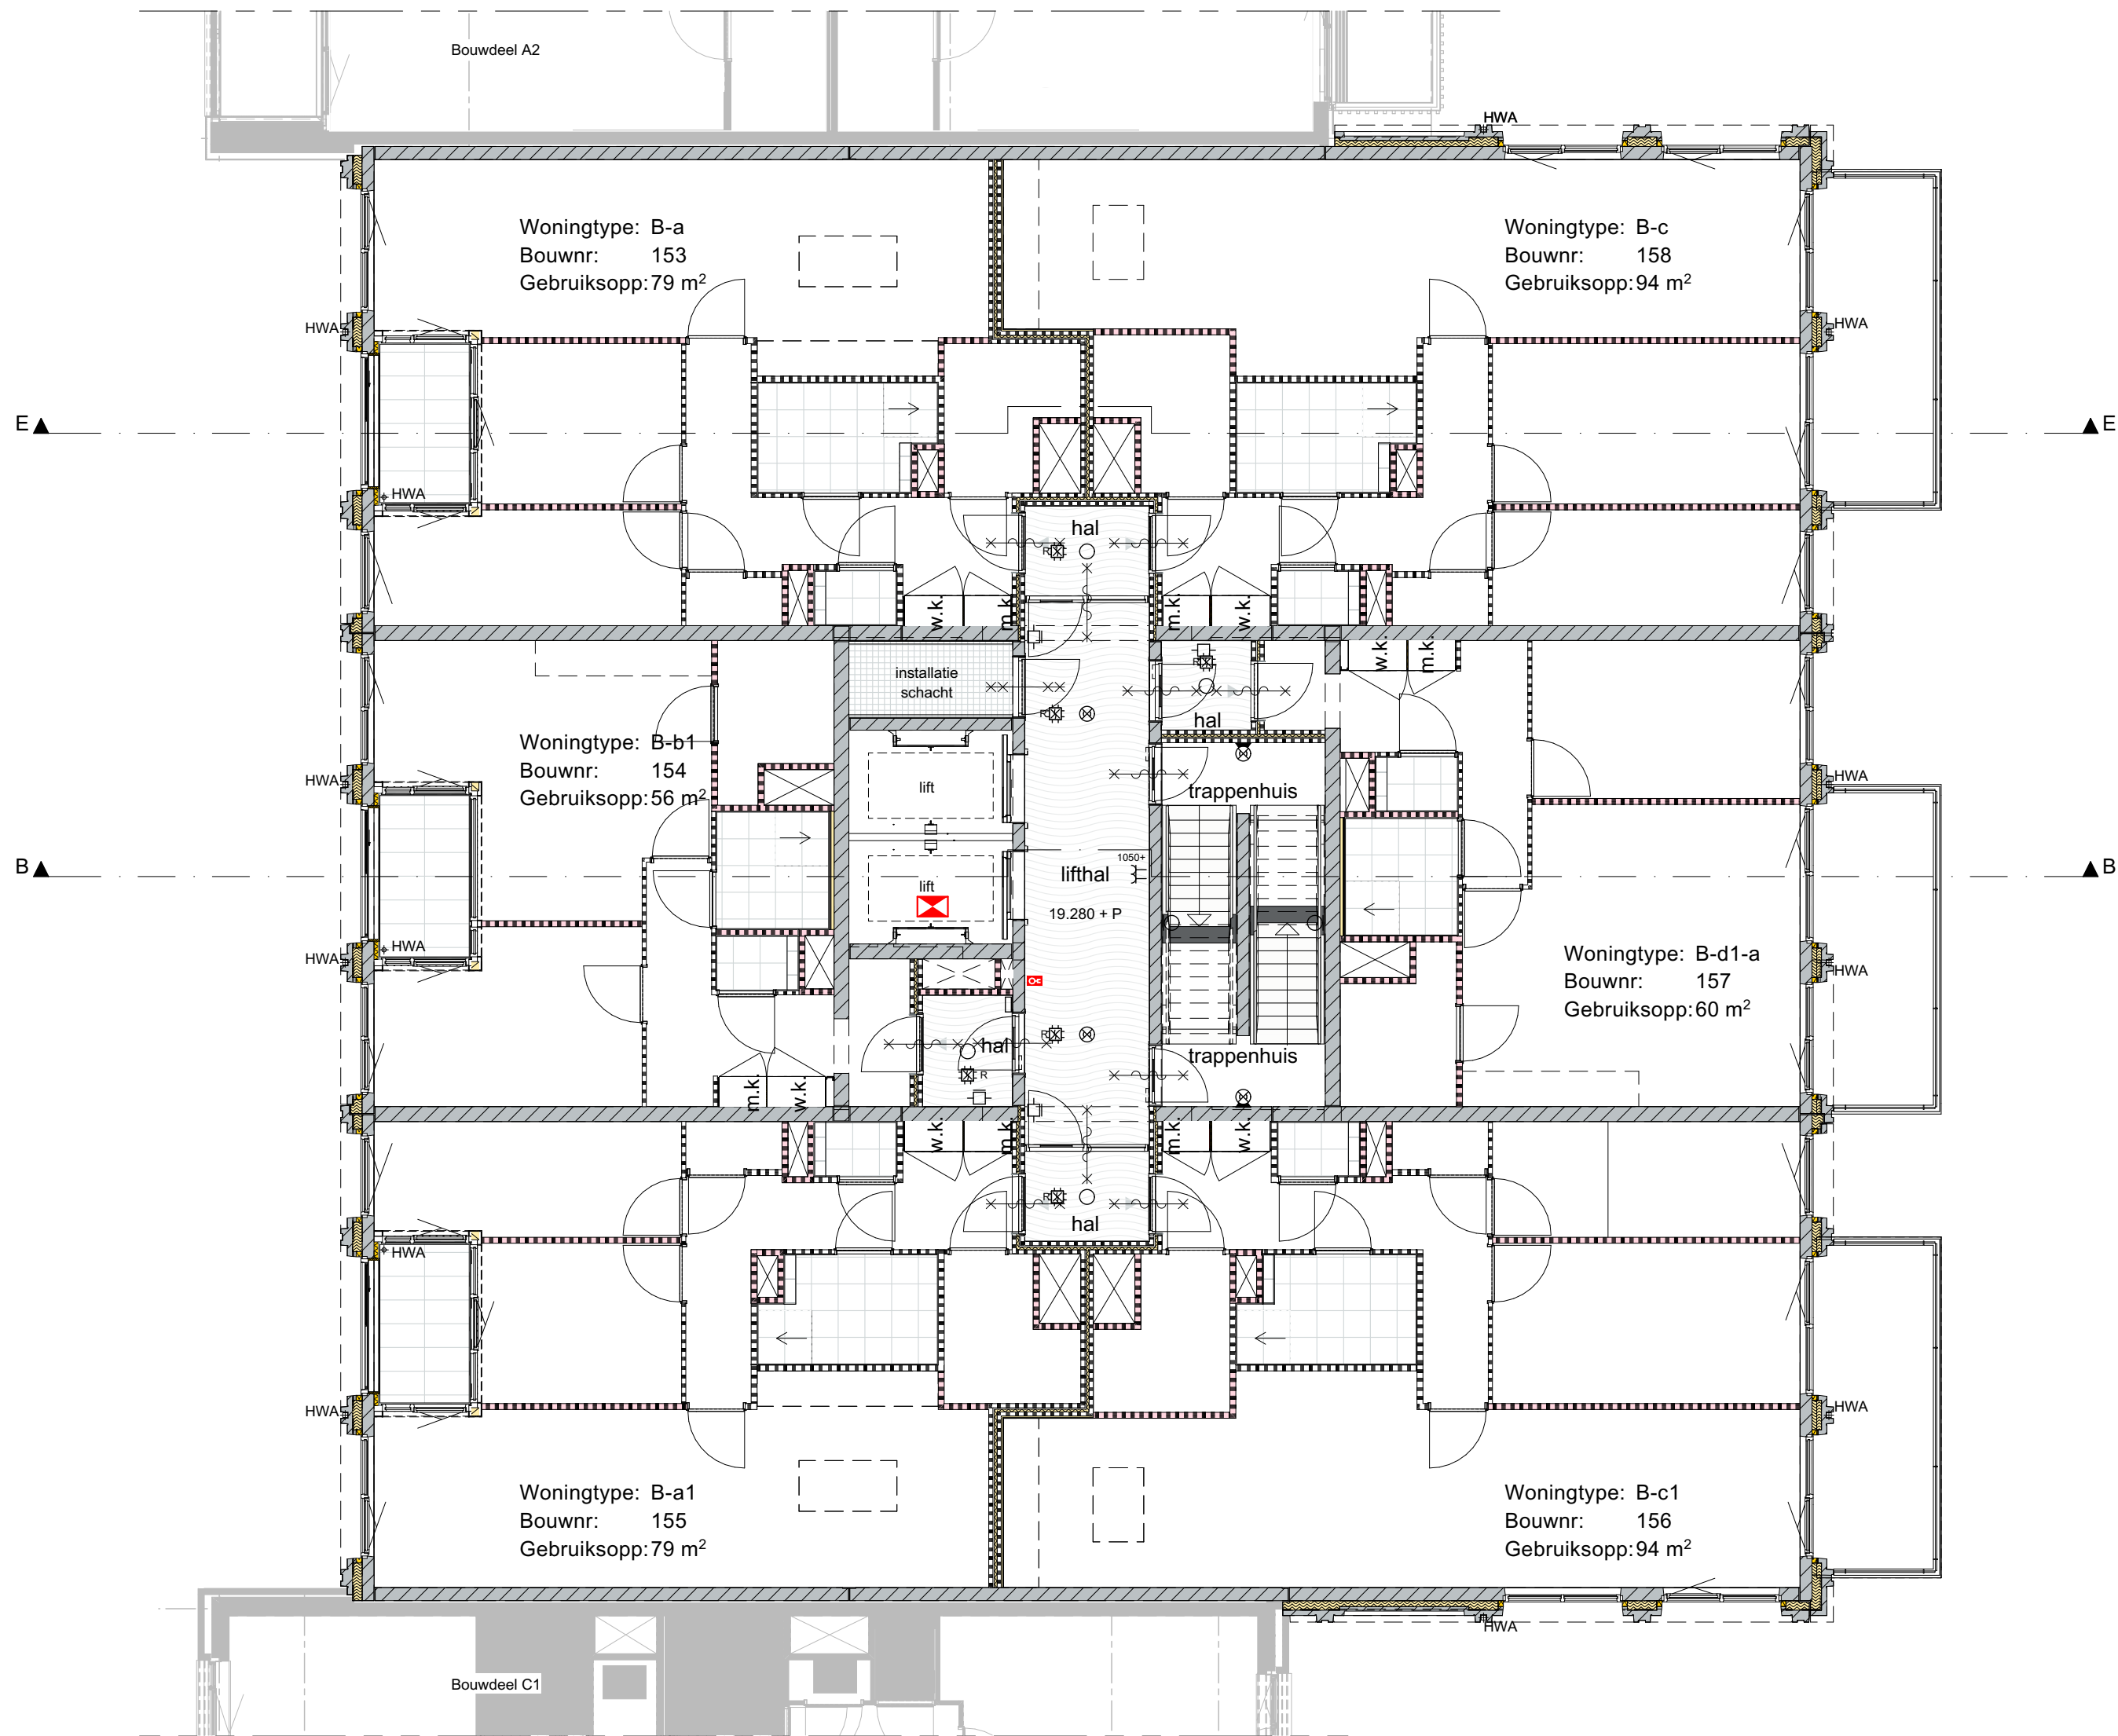

RENVOOI BOUWKUNDIG

	cellenbeton
	isolatie
	hsb wand
	metalstud wand
	pefab beton
	ihwg beton
	tegelwerk: toilet/badkamer
	meterkast, warmtekast

LEGENDA SYMBOLEN

	Deur te allen tijde te openen vanuit vluchtrichting
	brandweerlift
	kleefmagneet
	aansluiting droge busleiding
	binnendeur met draaicirkel
	aanduiding entree
	< 1.500 > maatvoering
	zelfsluitende deur
	hemelwaterafvoer
	LED ARMATUUR
	WANDLICHTPUNT MET ARMATUUR INCL. NOODVERLICHTING
	PLAFONDLICHTPUNT MET ARMATUUR
	PLAFONDLICHTPUNT MET ARMATUUR INCL. NOODVERLICHTING
	ENKELPOLIGESCHAKELAAR 1050+
	ENKELE WANDCONTACTDOOS 1050+
	WANDCONTACTDOOS GECOMBINEERD MET SCHAKELAAR 1050+
	DOUBBELE WANDCONTACTDOOS 11A/MONTAGE 1050+
	DOUBBELE WANDCONTACTDOOS SPATWATERDICHT/SLAGVAEST
	GROEPEENKAST
	BEWEGINGSSCHAKELAAR
	ROOKKAST JE TBV STURING KLEEFMAGNETEN
	ROOKMELDER TBV KLEEFMAGNETEN VIA ROOKKAST JE
	KLEEFMAGNET
	TOEGANGSCONTROLE
	SLEUTELSCHAKELAAR 1050+
	HARTLEZER 1050+
	ELEKTRISCHESCHAKELAAR 1050+
	ELEKTRISCHE SLUITPLAAT
	INTERCOM BUITENPOST 1050+
	LOZE LEIDING TBV CAMERA

RENVOOI VERKOOP TEKENING


- ALGEMEEN
- Kleine wijzigingen voorbehouden.
 - Aan de maatvoering kunnen geen rechten worden ontleend.
 - Maatvoering betreft "circa-maten" en is aangegeven in millimeter.
 - Elektra-aansluitpunten, keukenopstelling, ventilatiepunten, radiatoren en rookmelder zijn indicatief aangegeven.
 - Het is mogelijk dat niet alle symbolen van toepassing zijn op uw woningtype.
 - Keuken conform nul-tekening keukenleverancier.
 - Badkamer conform nul-tekening leverancier badkamer.
 - Opstelling installaties indicatief.

RENVOOI FIETSEN

	bakfiets
	kratfiets
	fiets
	fiets verdieping eenzijdig
	fiets verdieping tweezijdig



0 1 2 3 4 5

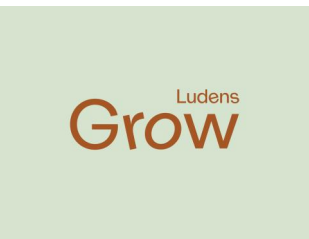

Bouwnummers:
153 t/m 158

omschrijving
5e verdieping

project teknr.

MWKZ blok 8

schaal 1:100
formaat A2
datum 17-04-2026
wijziging