


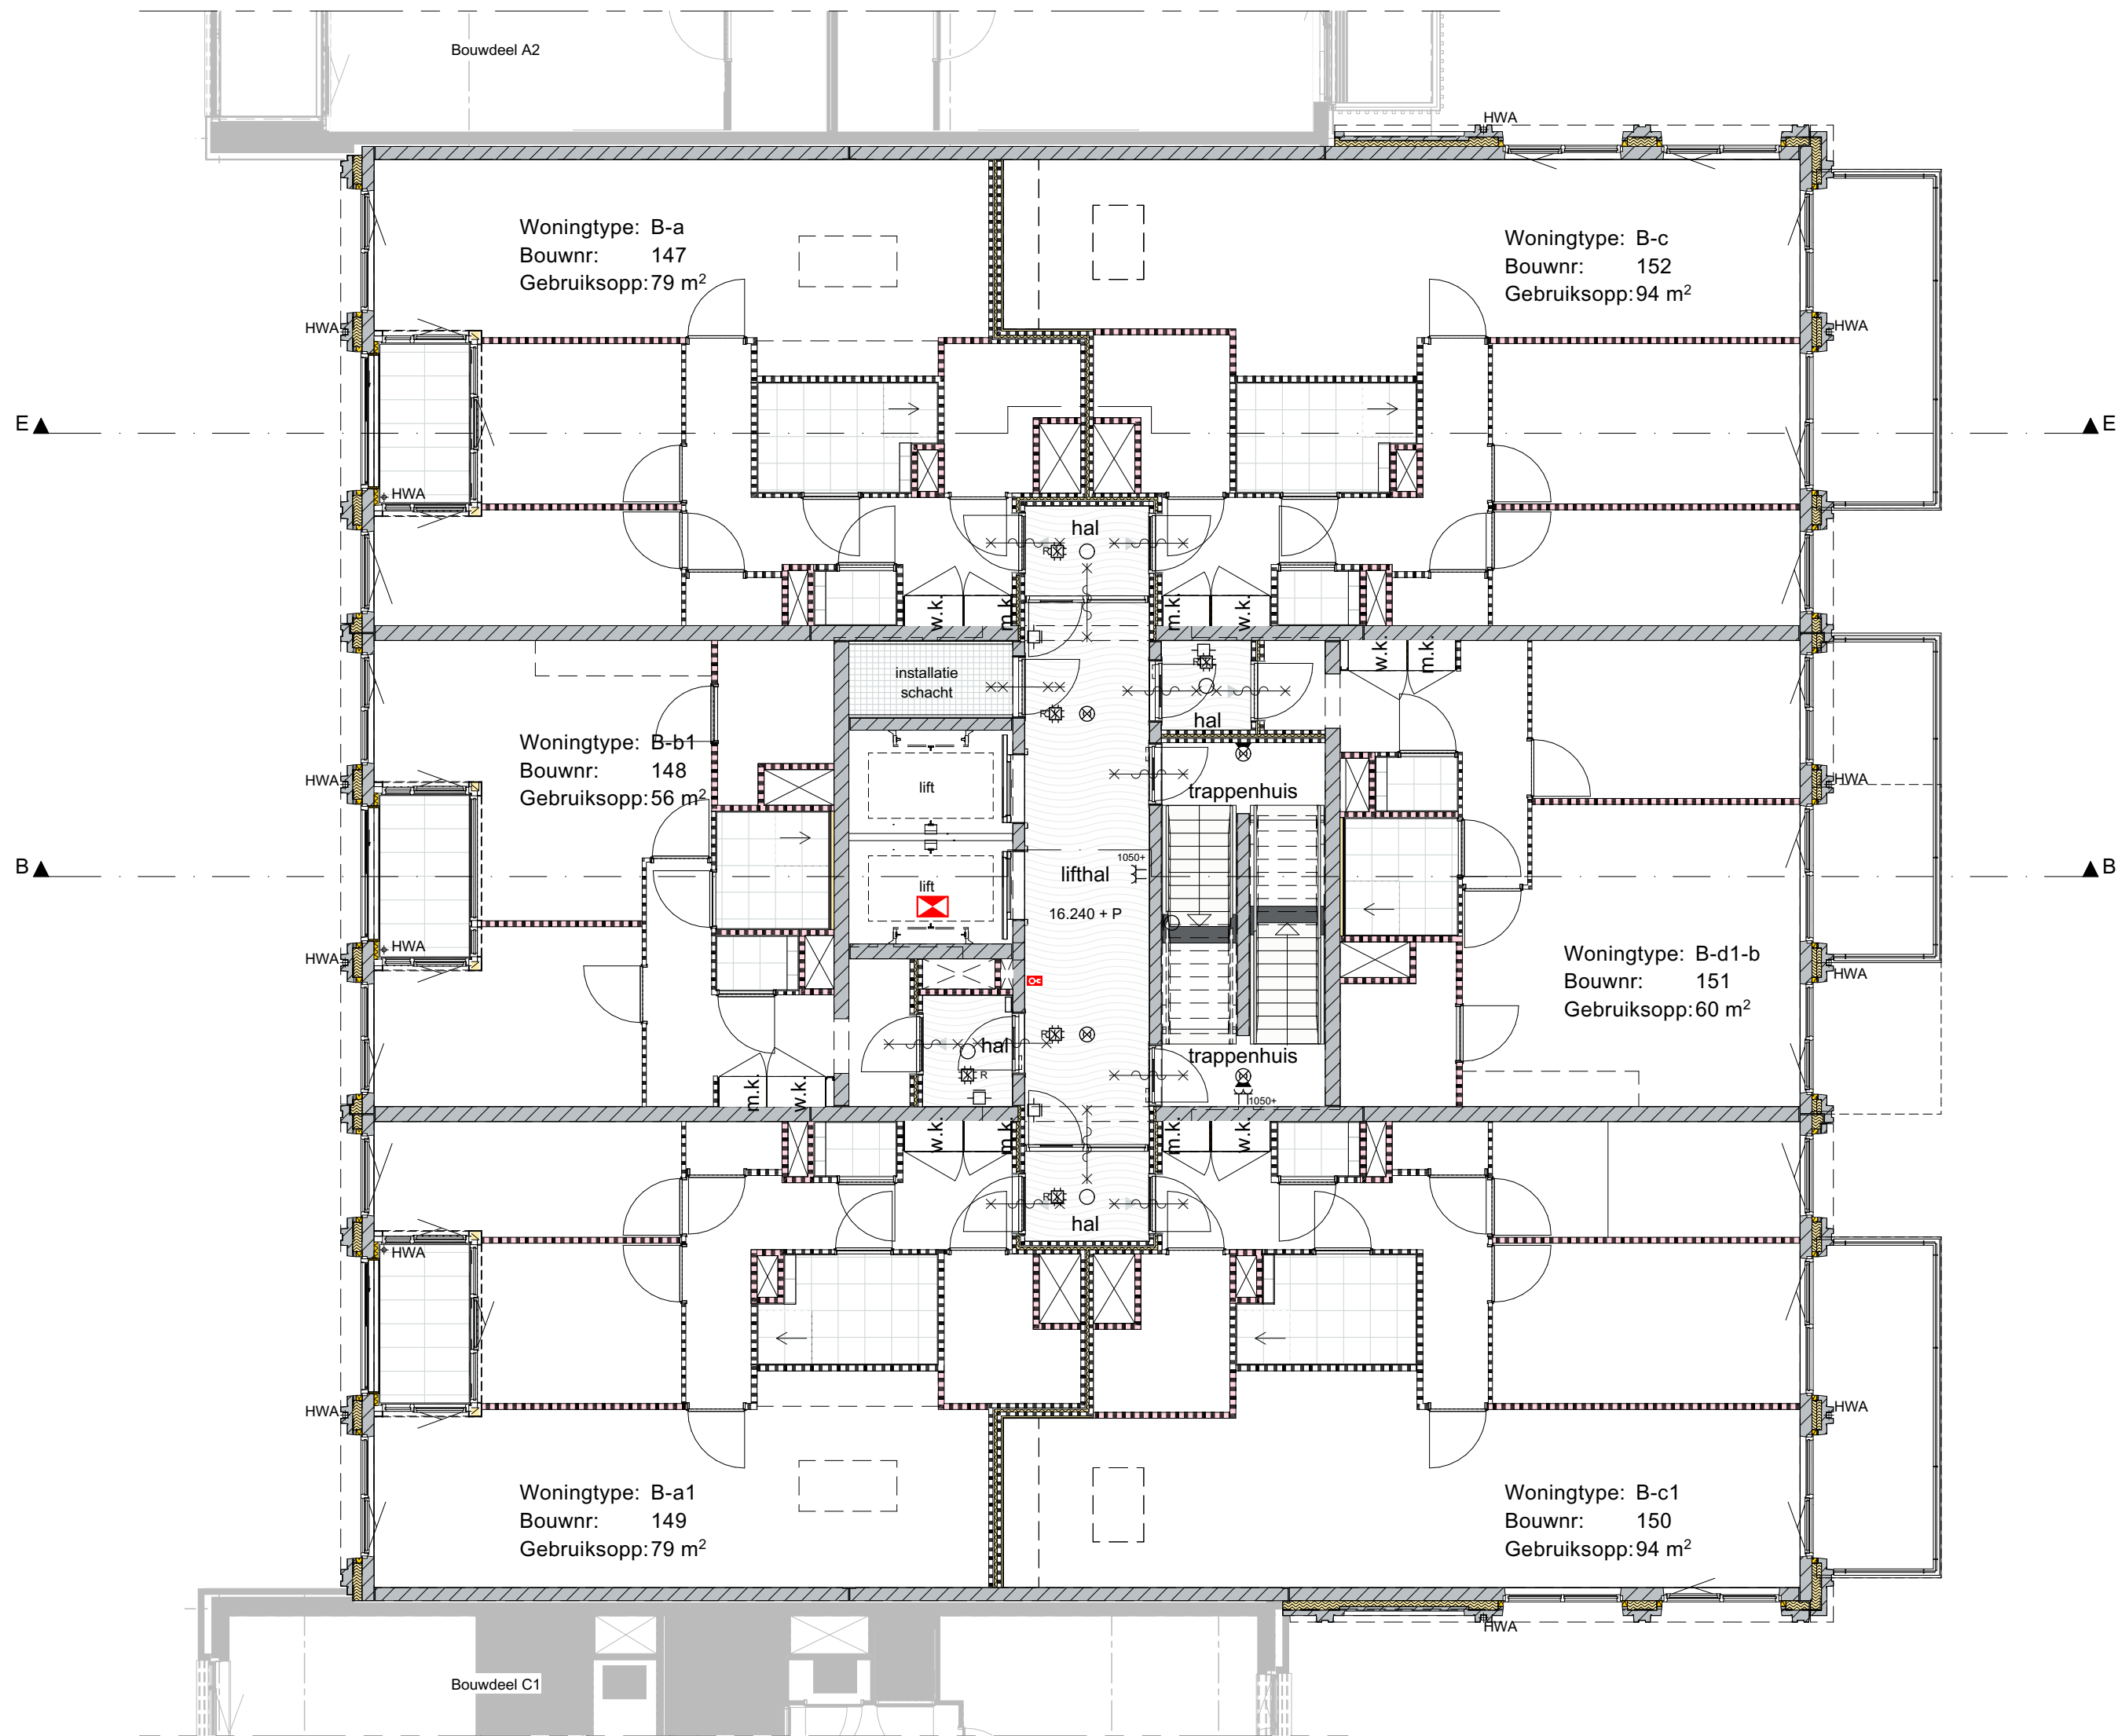

RENVOOI BOUWKUNDIG

	cellenbeton
	isolatie
	hsb wand
	metalstud wand
	prefab beton
	ihwg beton
	tegelwerk: toilet/badkamer
	meterkast, warmtekast

LEGENDA SYMBOLEN

	Deur te allen tijde te openen vanuit vluchtrichting
	brandweerlift
	kleefmagneet
	aansluiting droge blusleiding
	binnendeur met draaicirkel
	aanduiding entree
	< 1.500 > maatvoering
	zelfsluitende deur
	hwa
	hemelwaterafvoer

	LED ARMATUUR
	WANDLICHTPUNT MET ARMATUUR INCL. NOODVERLICHTING
	PLAFONDLICHTPUNT MET ARMATUUR
	PLAFONDLICHTPUNT MET ARMATUUR INCL. NOODVERLICHTING
	ENKELE POLIGESCHAKELAAR 1050+
	ENKELE WANDCONTACTDOOS 1050+
	WANDCONTACTDOOS GECOMBINEERD MET SCHAKELAAR 1050+
	DOUBBELE WANDCONTACTDOOS 11A MONTAGE 1050+
	DOUBBELE WANDCONTACTDOOS SPATWATERDICHTSLAGVAIST
	GROEPEENKAST
	BEWEGINGSSCHAKELAAR
	ROOKKASTJE TUV STURING KLEEFMAGNETEN
	ROOKMELDER TUV KLEEFMAGNETEN VIA ROOKKASTJE
	KLEEFMAGNET

TOEGANGSCONTROLE

	SLEUTELSCHAKELAAR 1050+
	HARTLEZER 1050+
	ELEKTRONISCHESCHAKELAAR 1050+
	ELEKTRISCHE SLUITPLAAT
	INTERCOM BUITENPOST 1050+
	LOZE LEIDING TUV CAMERA

RENVOOI VERKOOP TEKENING


- ALGEMEEN
- Kleine wijzigingen voorbehouden.
 - Aan de maatvoering kunnen geen rechten worden ontleend.
 - Maatvoering betreft "circa-maten" en is aangegeven in millimeter.
 - Elektra-aansluitpunten, keukenopstelling, ventilatiepunten, radiatoren en rookmelder zijn indicatief aangegeven.
 - Het is mogelijk dat niet alle symbolen van toepassing zijn op uw woningtype.
 - Keuken conform nul-tekening keukenleverancier.
 - Badkamer conform nul-tekening leverancier badkamer.
 - Opstelling installaties indicatief.

RENVOOI FIETSEN

	bakfiets
	kratfiets
	fiets
	fiets verdieping eenzijdig
	fiets verdieping tweezijdig



0 1 2 3 4 5

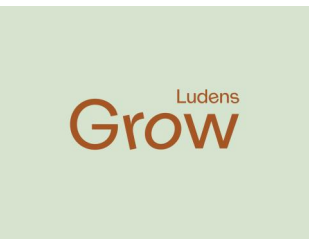

Bouwnummers:

147 t/m 152

omschrijving

4e verdieping

project

MWKZ blok 8

schaal

1:100

formaat

A2

datum

17-04-2026

wijziging