


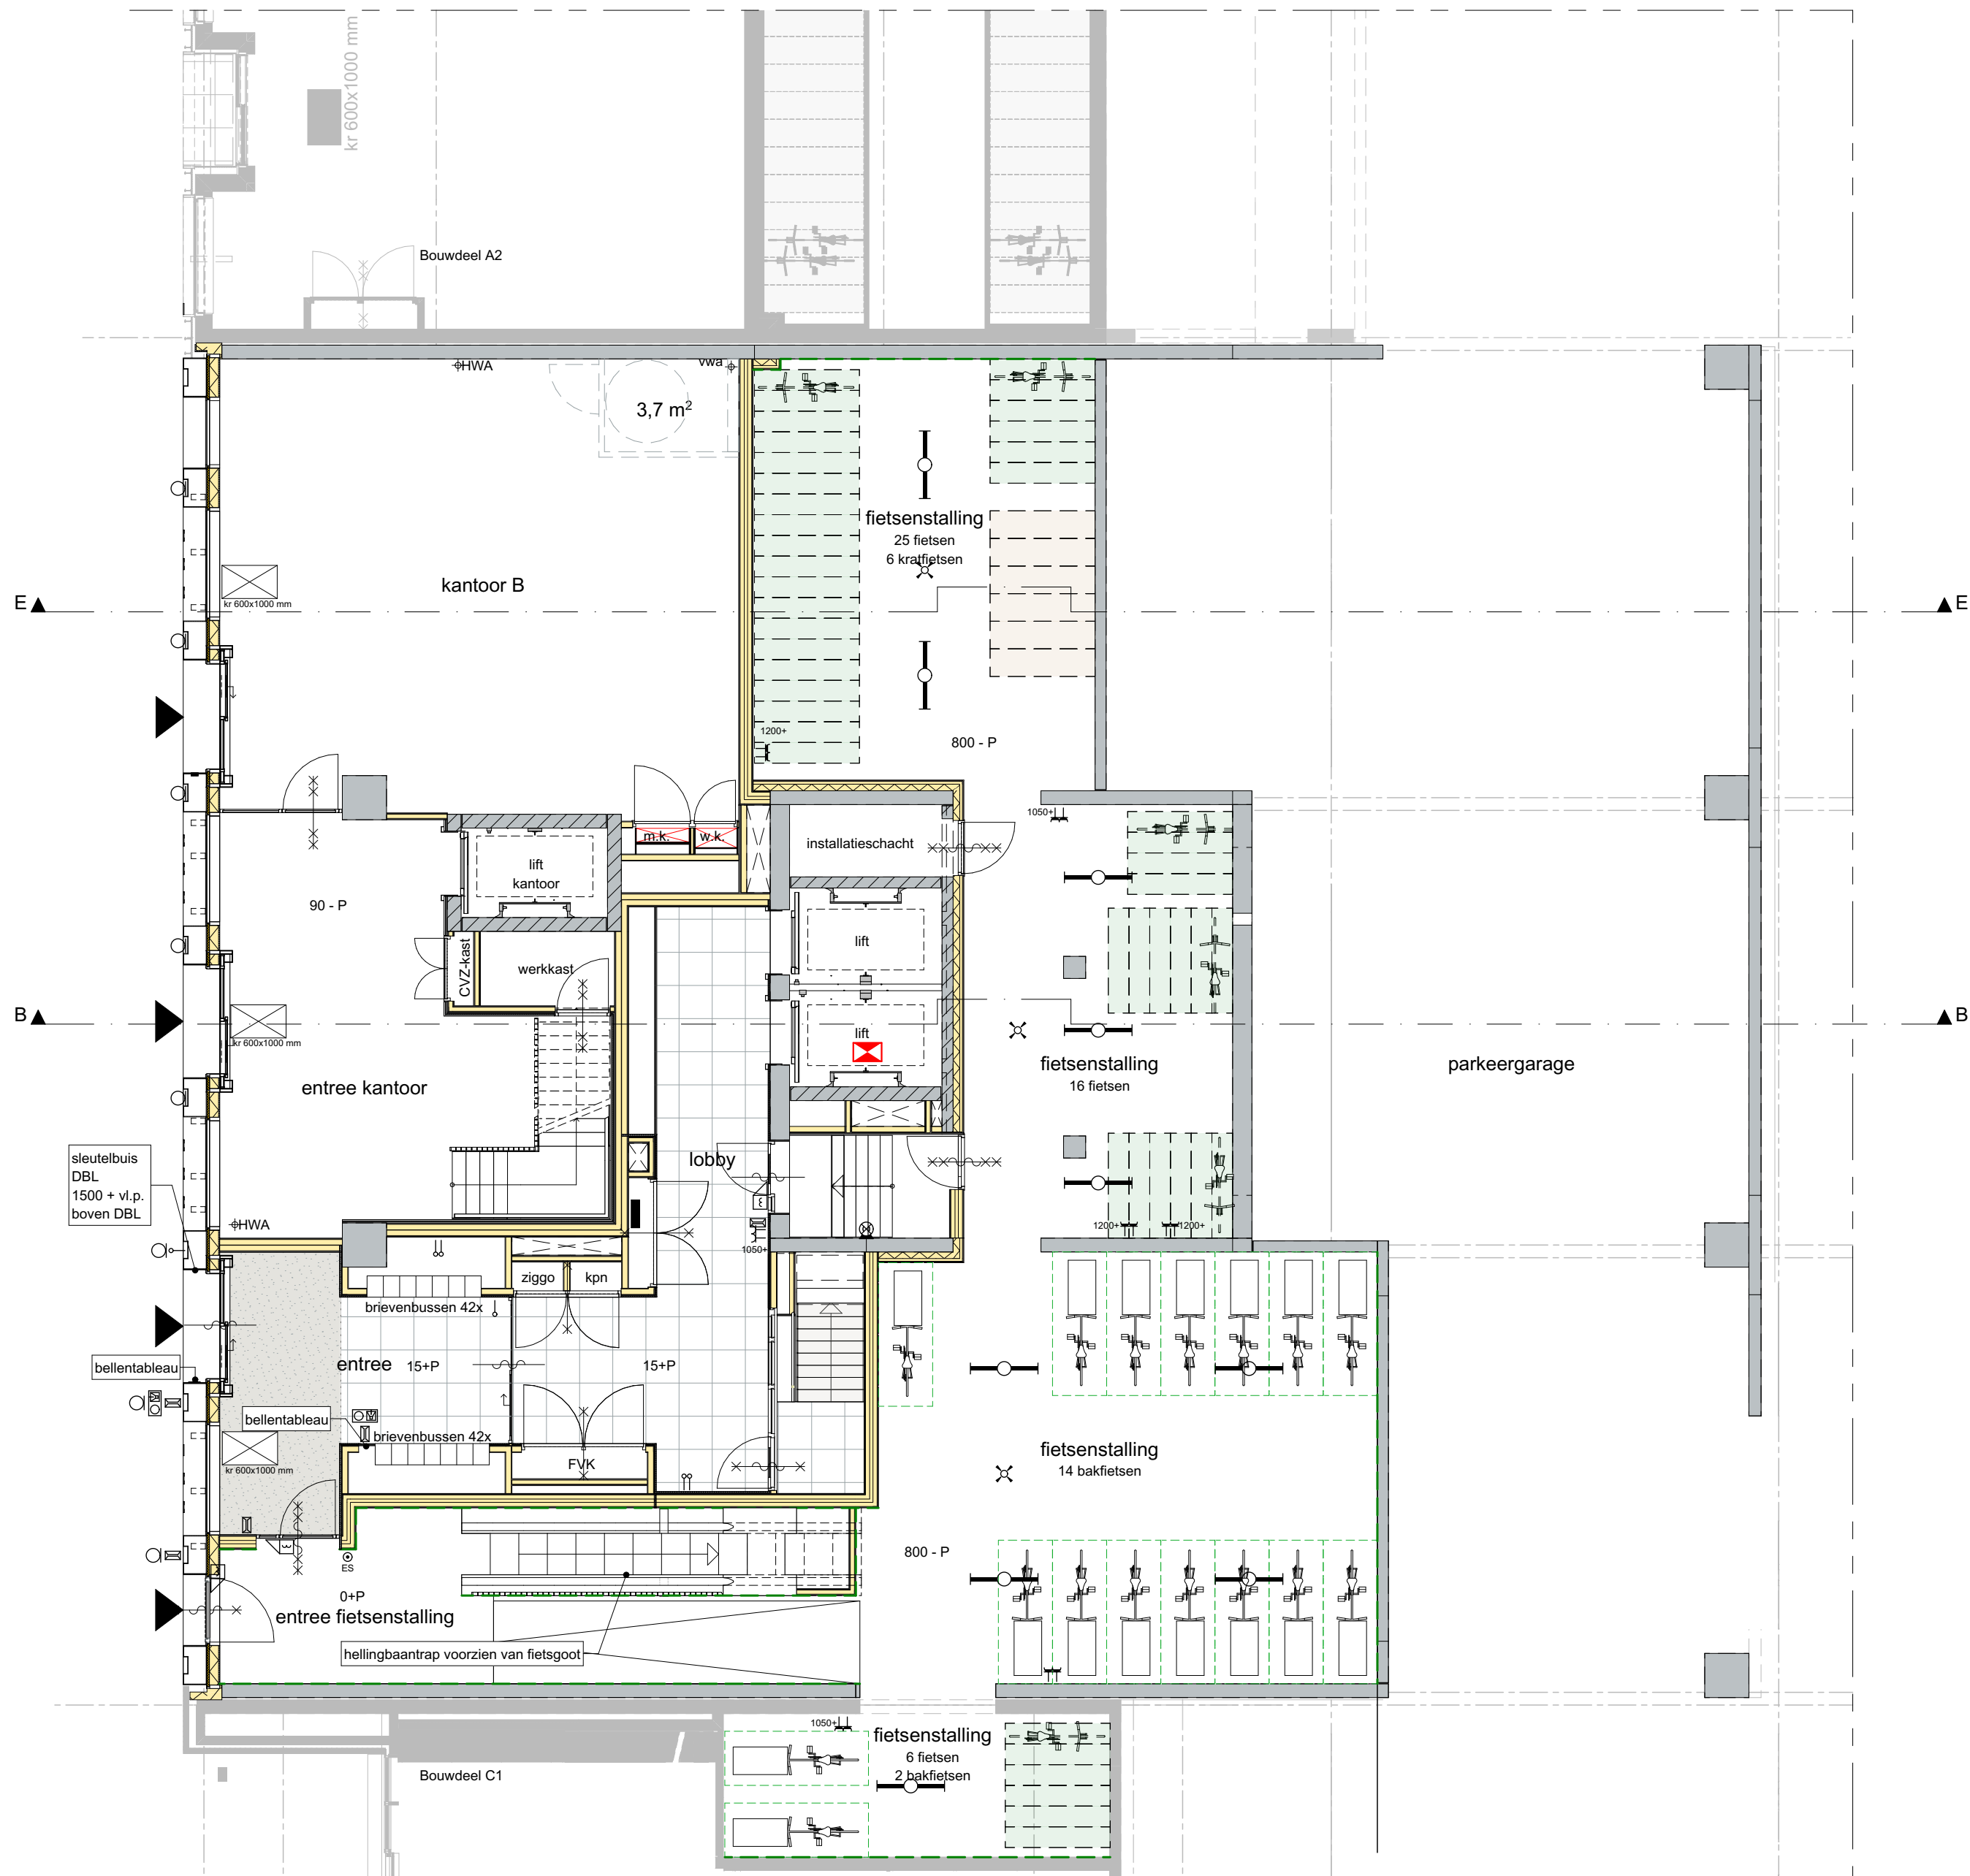

RENVOOI BOUWKUNDIG

	cellenbeton
	isolatie
	hsb wand
	metalstud wand
	prefab beton
	ihwg beton
	tegelwerk: toilet/badkamer
	meterkast, warmtekast

LEGENDA SYMBOLEN

	Deur te allen tijde te openen vanuit vluchtrichting
	brandweerdeur
	kleefmagneet
	aansluiting droge busleiding
	binnendeur met draaicirkel
	aanduiding entree
	< 1.500 > maatvoering
	zelfsluitende deur
	hwa hemelwaterafvoer
	-LED ARMATUUR
	-WANDLICHTPUNT MET ARMATUUR INCL. NOODVERLICHTING
	-PLAFONDLICHTPUNT MET ARMATUUR
	-PLAFONDLICHTPUNT MET ARMATUUR INCL. NOODVERLICHTING
	-ENKELE POLIGESCHAKELAAR 1050+
	-ENKELE WANDCONTACTDOOS 1050+
	-WANDCONTACTDOOS GECOMBINEERD MET SCHAKELAAR 1050+
	-DUBBELE WANDCONTACTDOOS 11A MONTAGE 1050+
	-DUBBELE WANDCONTACTDOOS SPATWATERDICHTSLAGVAST
	-GROEPEENKAST
	-BEWEGINGSSCHAKELAAR
	-ROOKKASTJE TVB STURING KLEEFMAGNETEN
	-ROOKMELDER TVB KLEEFMAGNETEN VIA ROOKKASTJE
	-KLEEFMAGNET

TOEGANGSCONTROLE

	-SLEUTELSCHAKELAAR 1050+
	-WANTLEZER 1050+
	-ELEKTRISCHE SCHAKELAAR 1050+
	-ELEKTRISCHE SLUITPLAAT
	-INTERCOM BUITENPOST 1050+
	Il cfm -> -LOZE LEIDING TVB CAMERA

RENVOOI VERKOOP TEKENING

- ALGEMEEN
- Kleine wijzigingen voorbehouden.
 - Aan de maatvoering kunnen geen rechten worden ontleend.
 - Maatvoering betreft "circa-maten" en is aangegeven in millimeter.
 - Elektra-aansluitpunten, keukenopstelling, ventilatiepunten, radiatoren en rookmelder zijn indicatief aangegeven.
 - Het is mogelijk dat niet alle symbolen van toepassing zijn op uw woningtype.
 - Keuken conform nul-tekening keukenleverancier.
 - Badkamer conform nul-tekening leverancier badkamer.
 - Opstelling installaties indicatief.

RENVOOI FIETSEN

	bakfiets
	kratfiets
	fiets
	fiets verdieping eenzijdig
	fiets verdieping tweezijdig



0 1 2 3 4 5

Ludens
Grow



omschrijving

begane grond

project

teknr.

MWKZ blok 8

schaal

1:100

datum

17-04-2026

formaat

A2

wijziging