



ALGEMEEN
- Kleine wijzigingen voorbehouden.
- Aan de maatvoering kunnen geen rechten worden ontleend.
- Maatvoering betreft "circa-maten" en is aangegeven in millimeter.

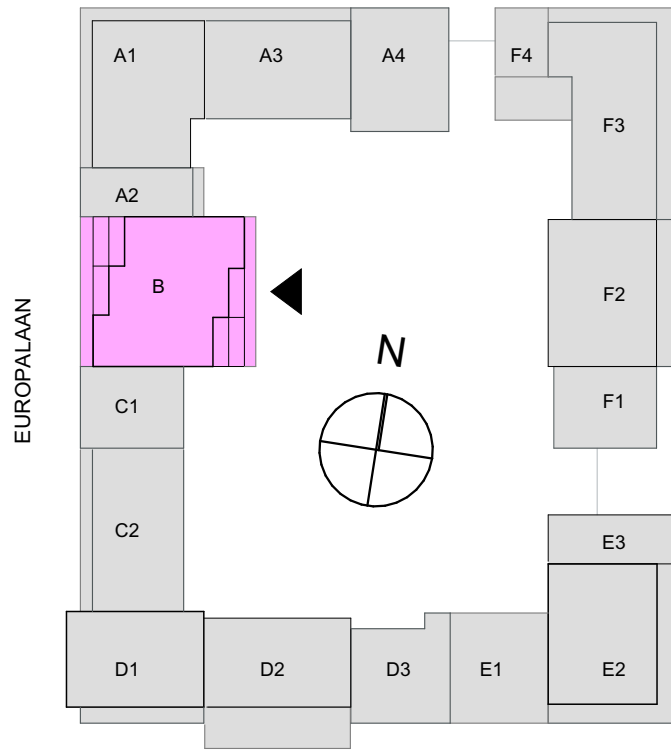

gebouw B

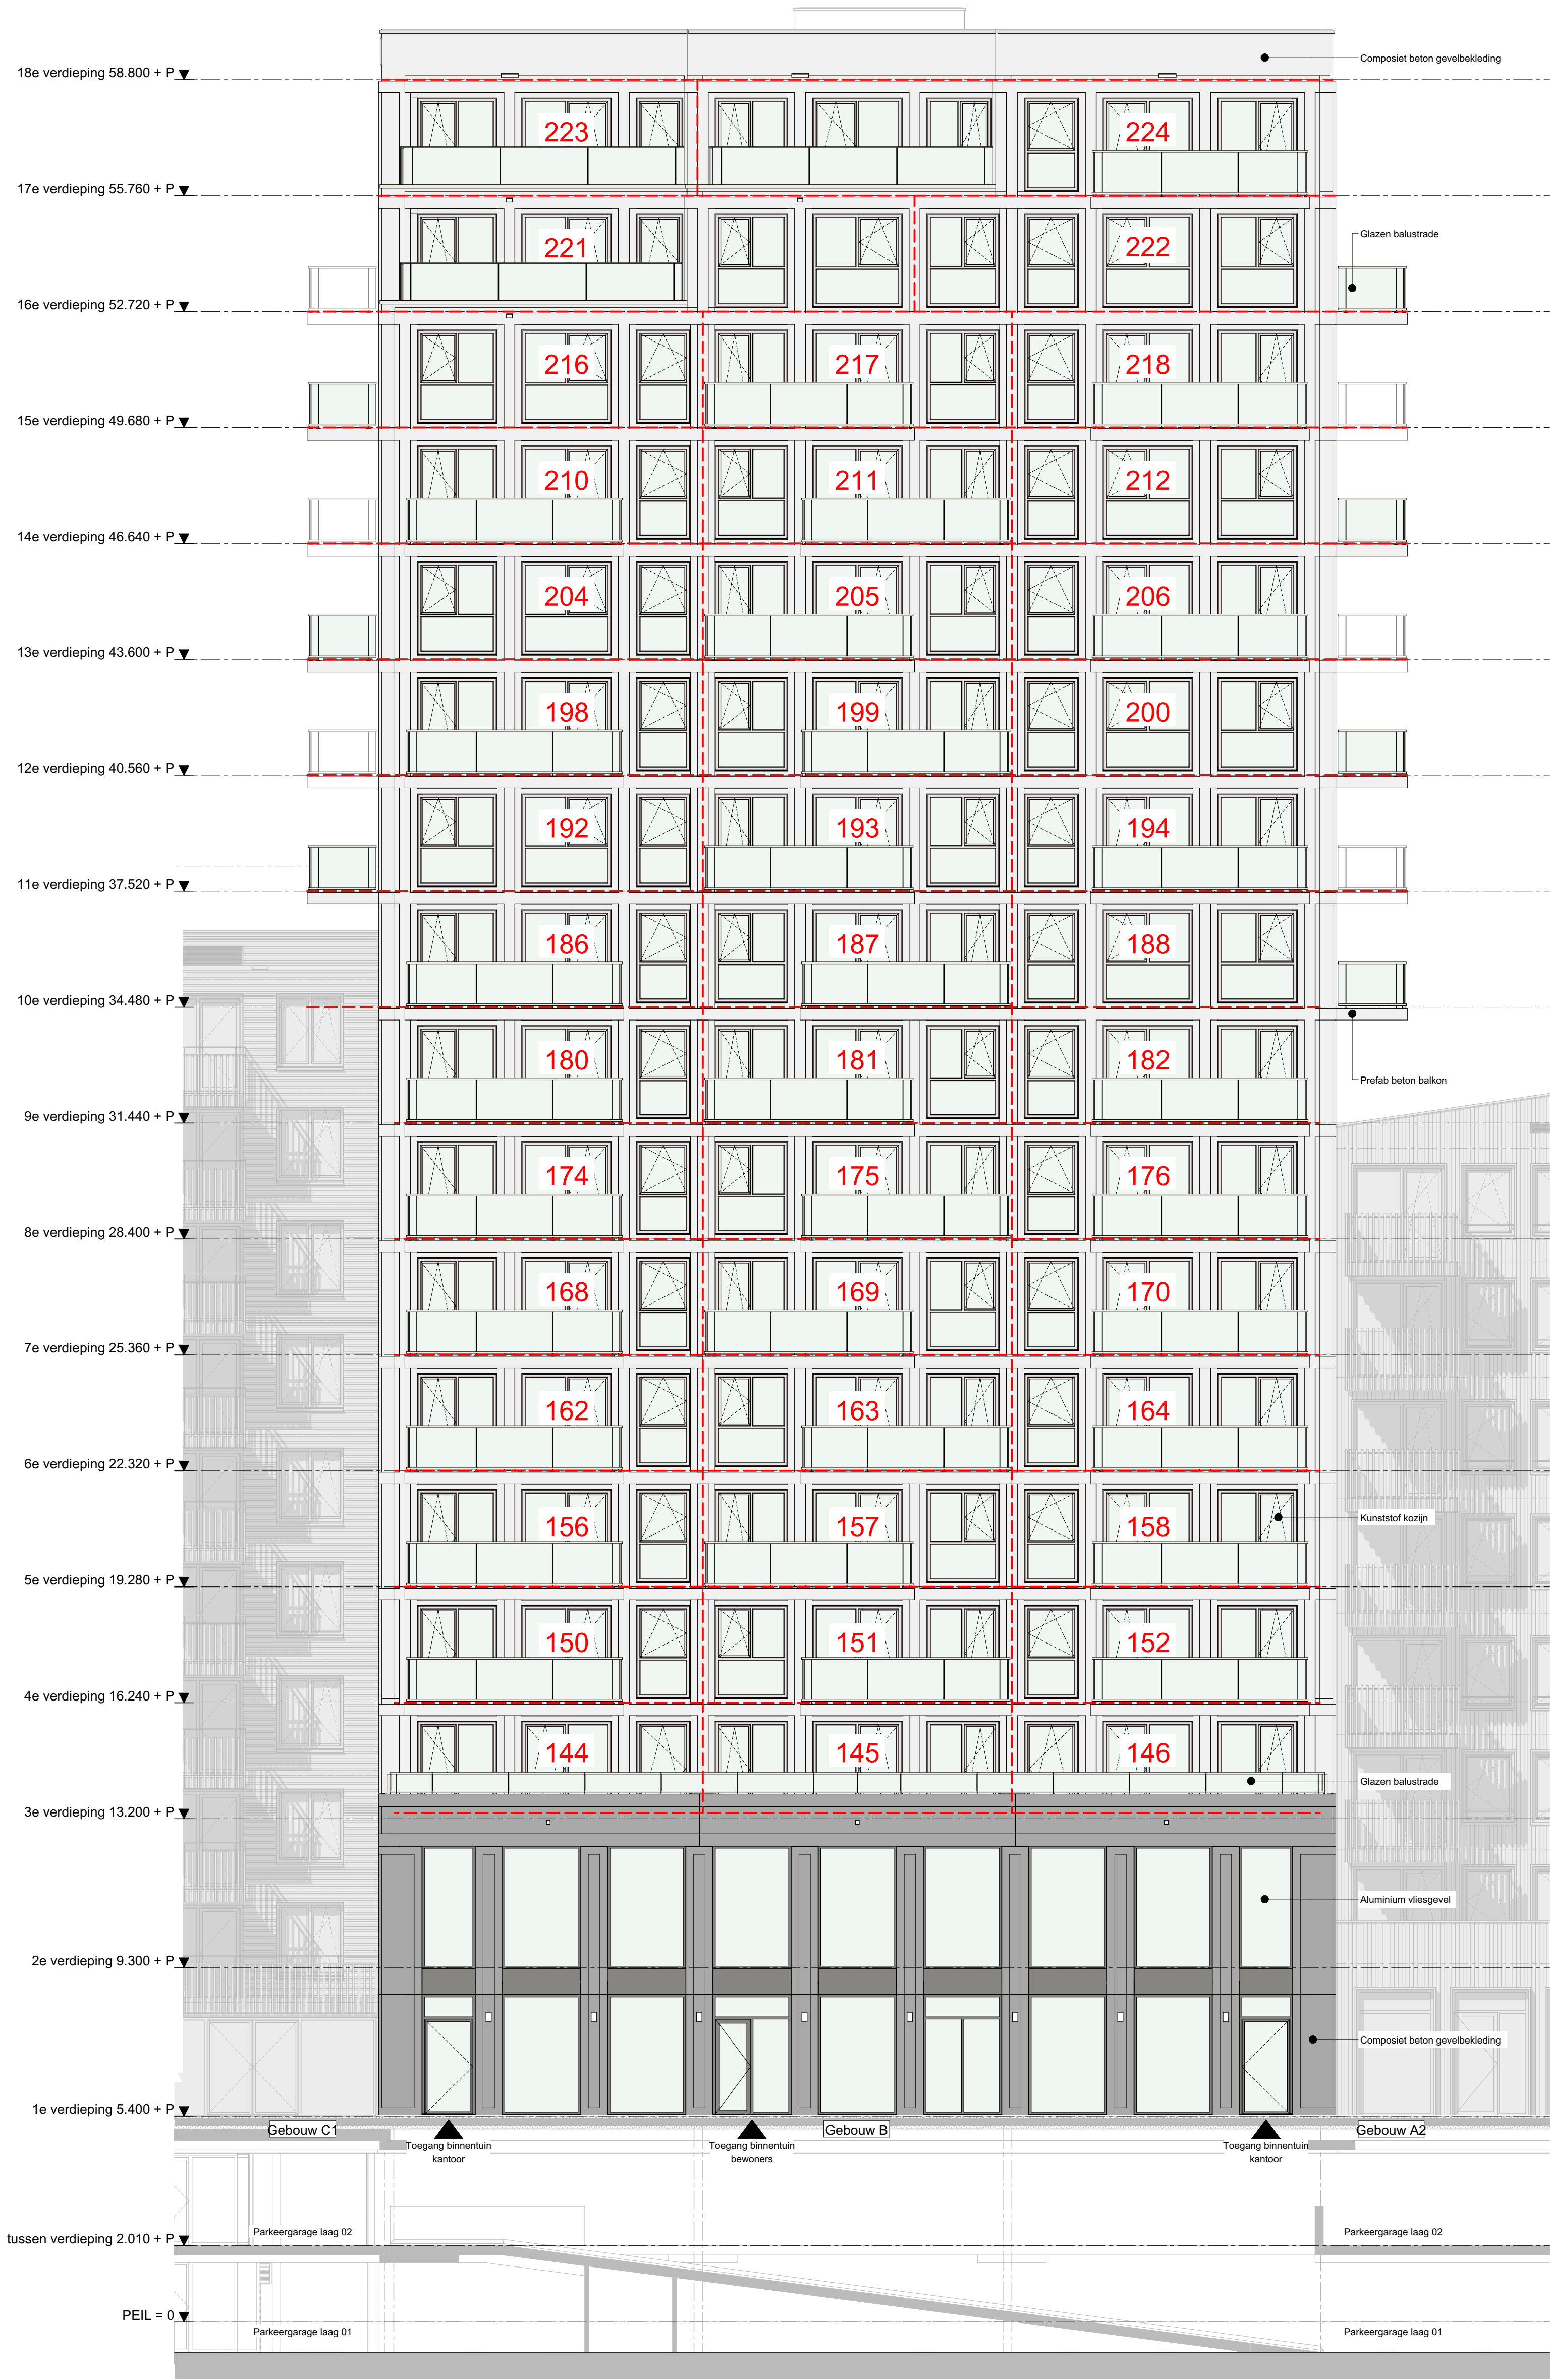

omschrijving	
Achtergevel/Oostgevel	
project	teknr.
MWKZ blok 8	201
schaal	datum
1:100	17-04-2026
formaat	wijziging
A1	