



- ALGEMEEN
- Kleine wijzigingen voorbehouden.
 - Aan de maatvoering kunnen geen rechten worden ontleend.
 - Maatvoering betreft "circa-maten" en is aangegeven in millimeter.

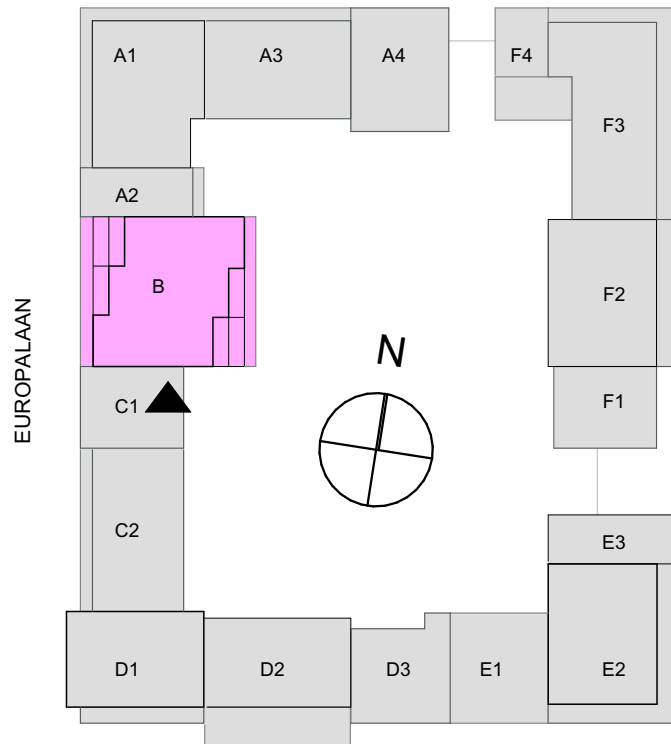

gebouw B

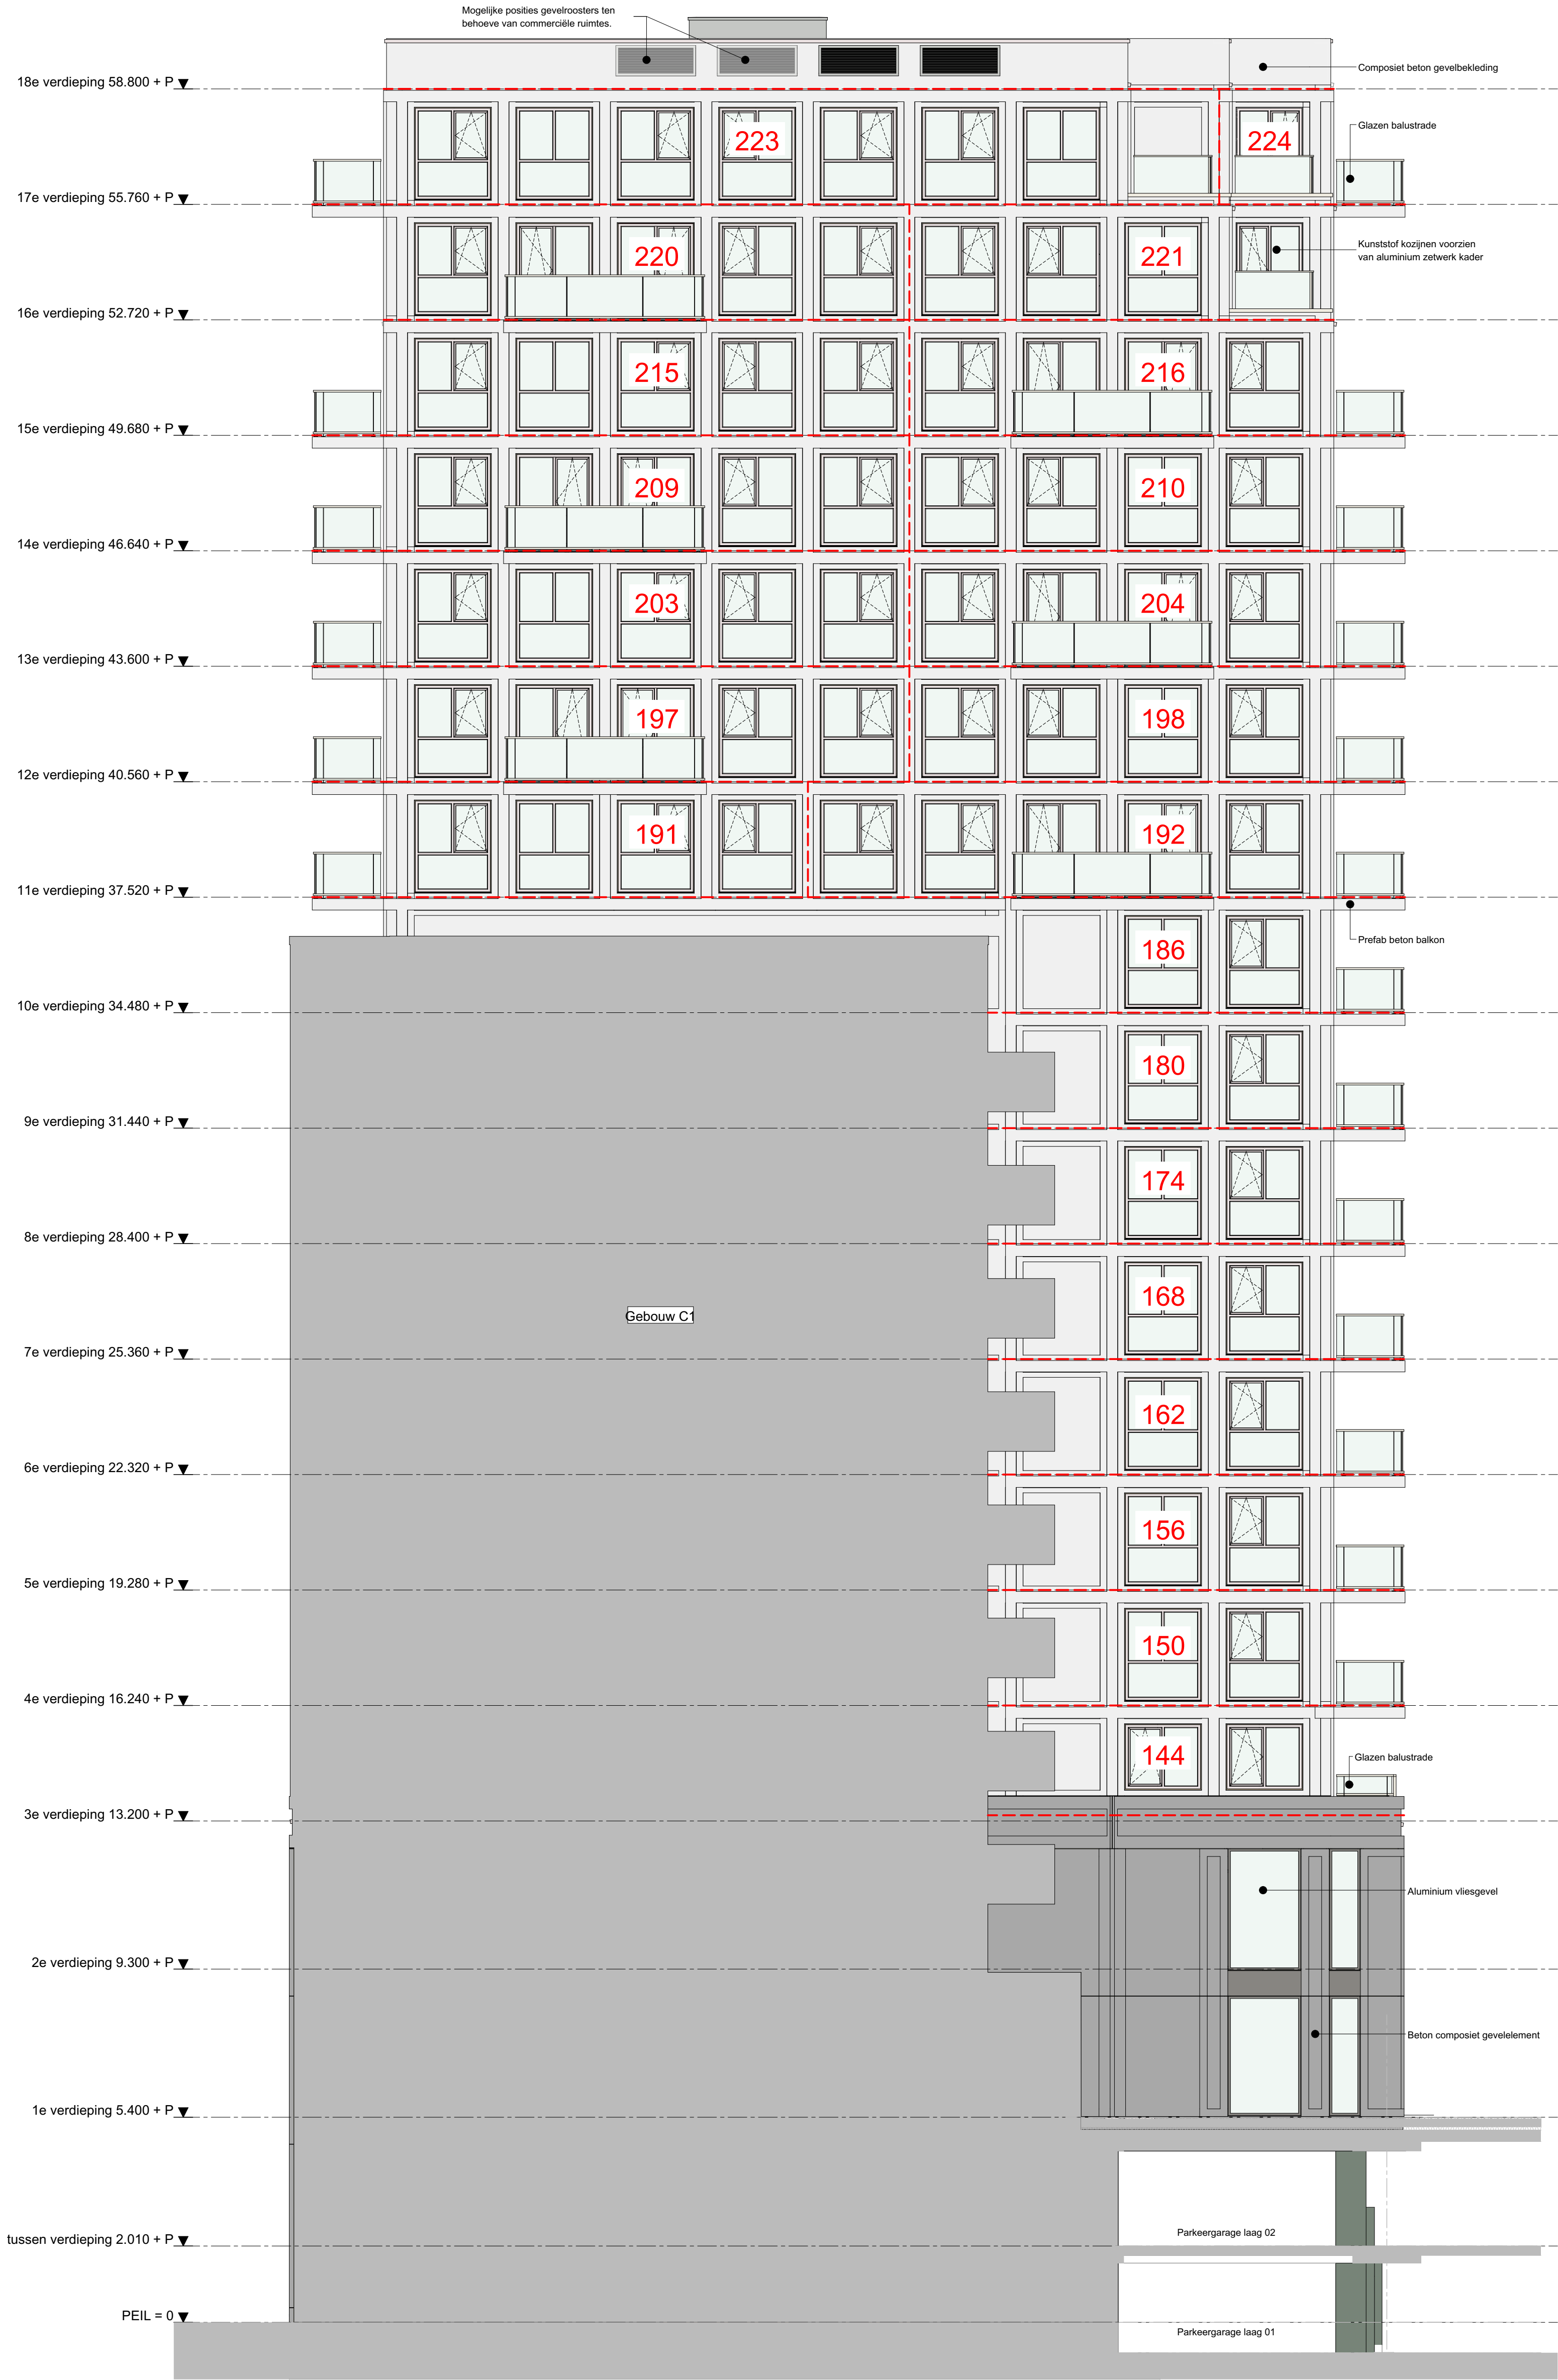

omschrijving	
Rechtergevel/Zuidgevel	
project	teknr.
MWKZ blok 8	202
schaal	datum
1:100	17-04-2026
formaat	wijziging
A1	